


LETOVICE, REVITALIZACE MASARYKOVA NÁMĚSTÍ

URBANISTICKÁ STUDIE

PARKOVÁNÍ - VARIANTA 3 1:500

výkres číslo 3

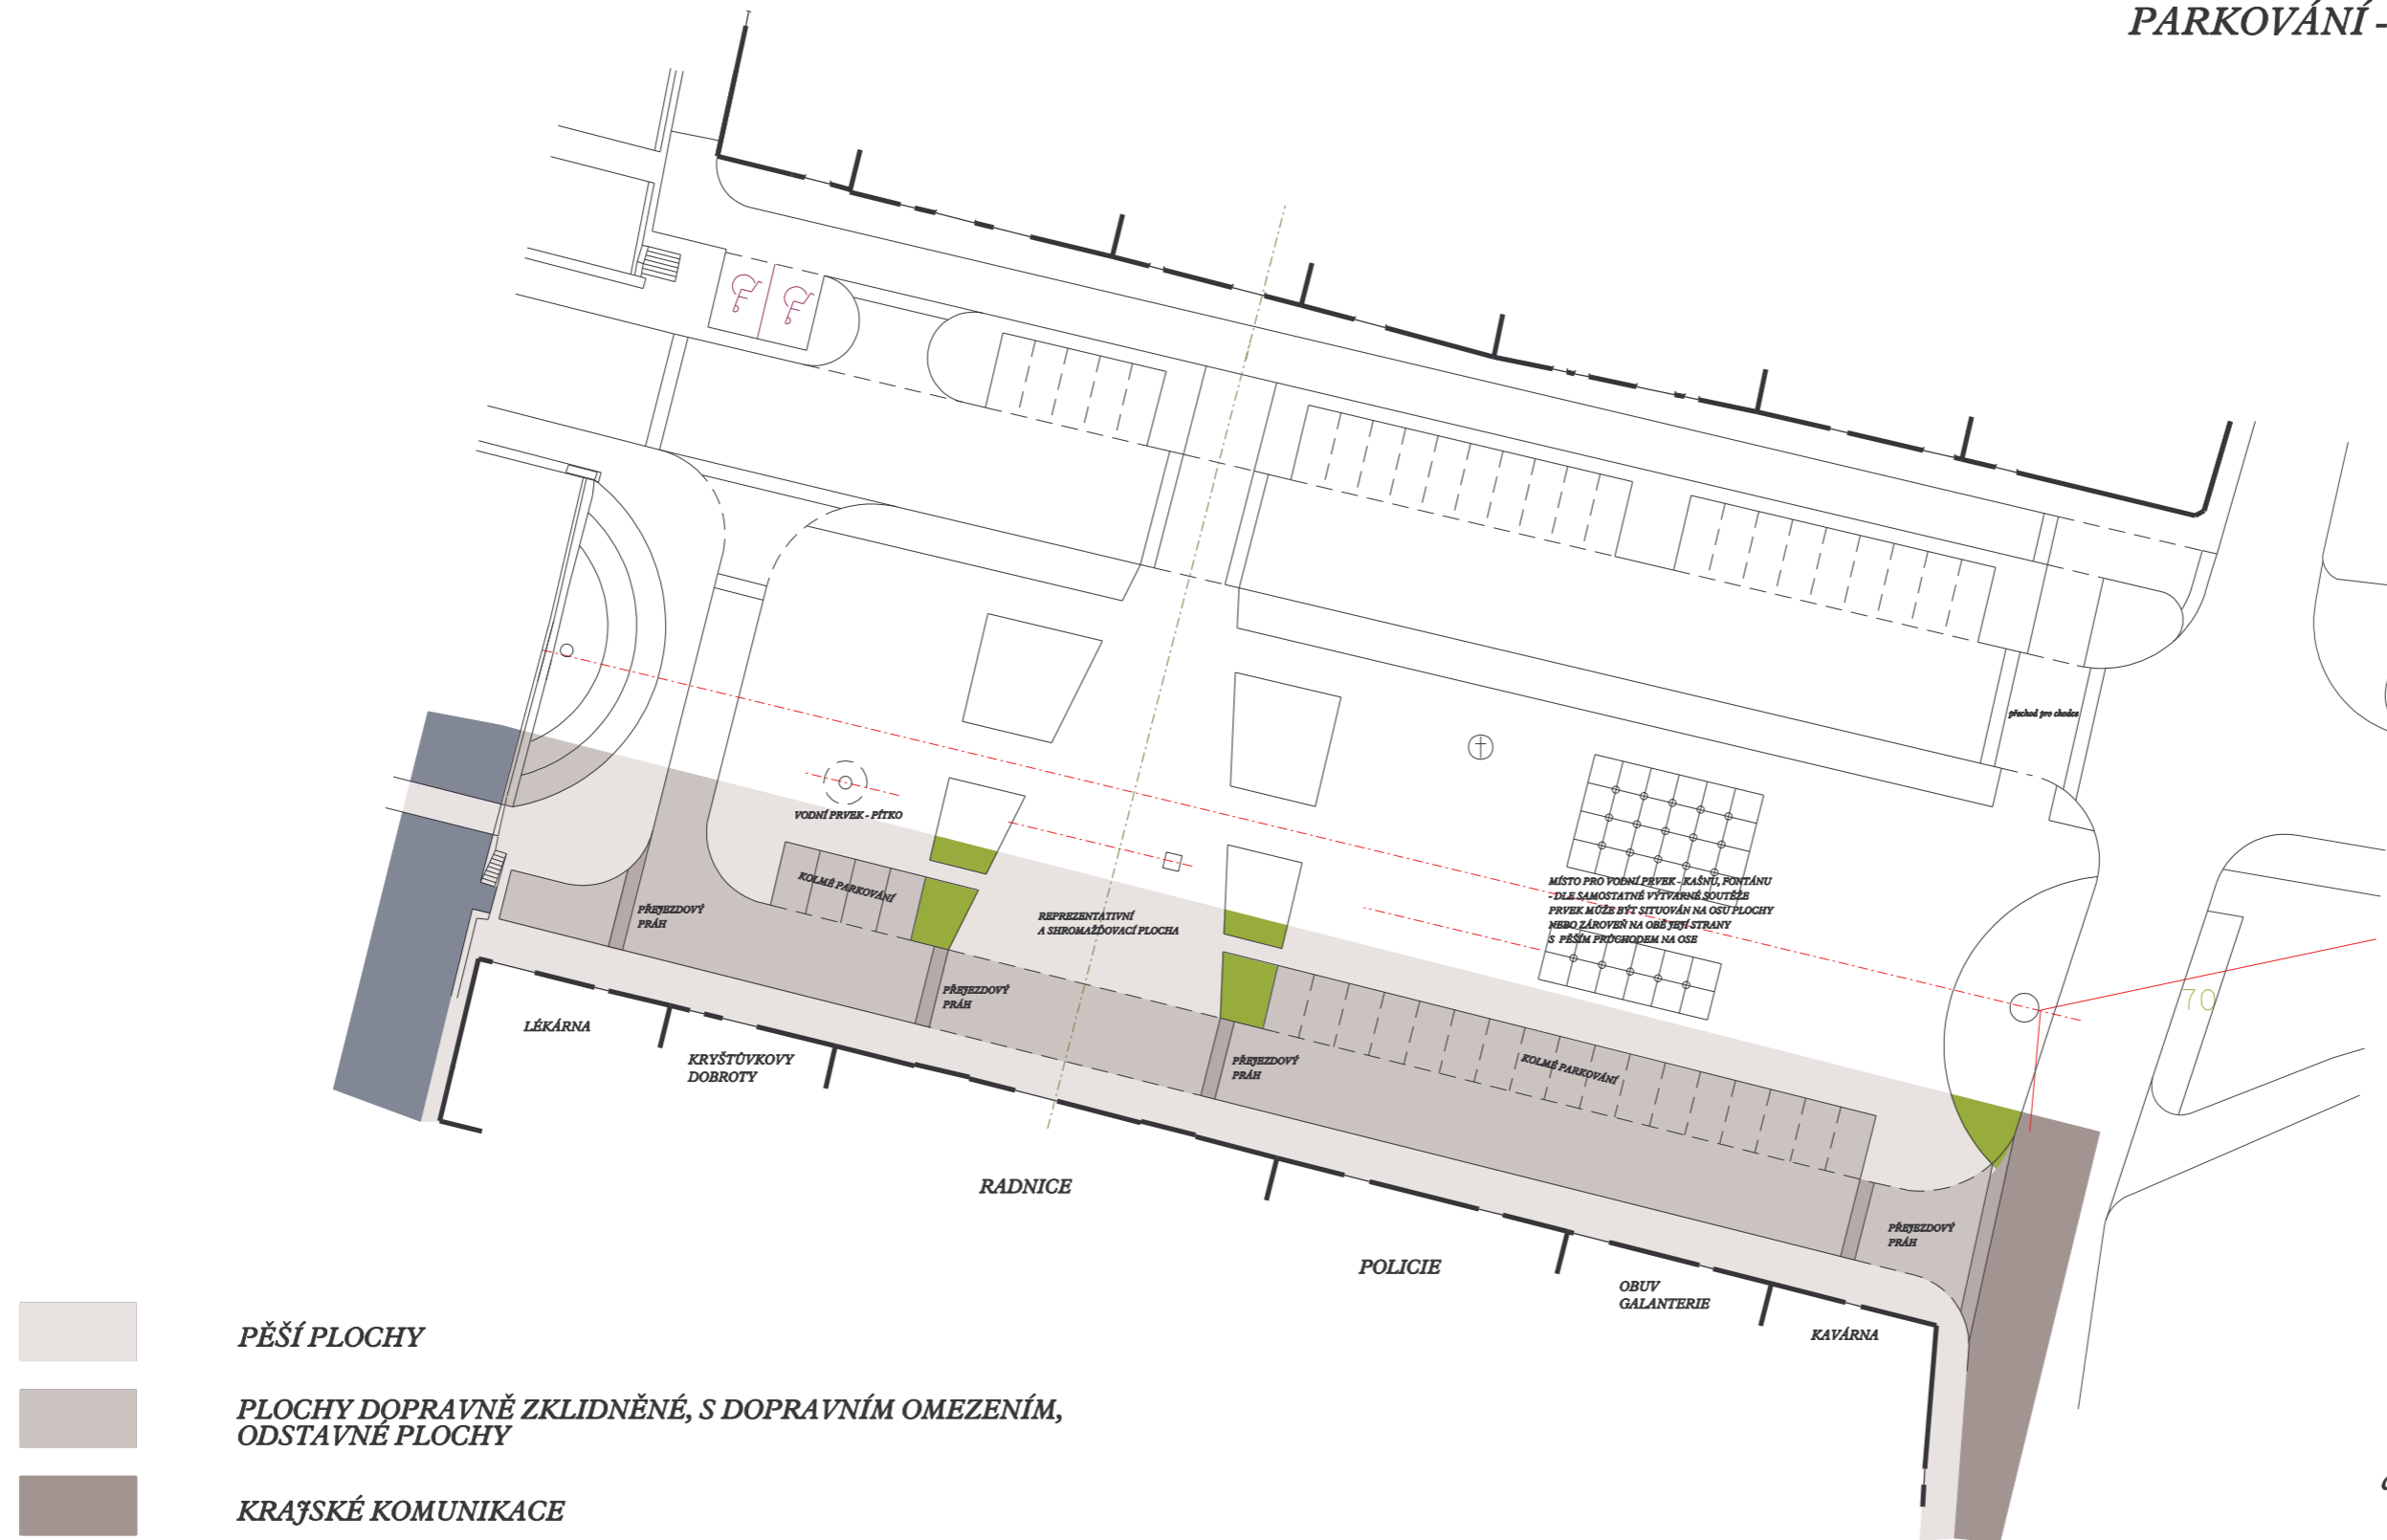

objednatel: MěÚ Letovice
autor: Ing.arch. Jana Kašánková
datum: 08/2007