


LETOVICE, REVITALIZACE MASARYKOVA NÁMĚSTÍ

URBANISTICKÁ STUDIE

I. ETAPA ÚPRAV ZELENĚ 1:500

výkres číslo 4

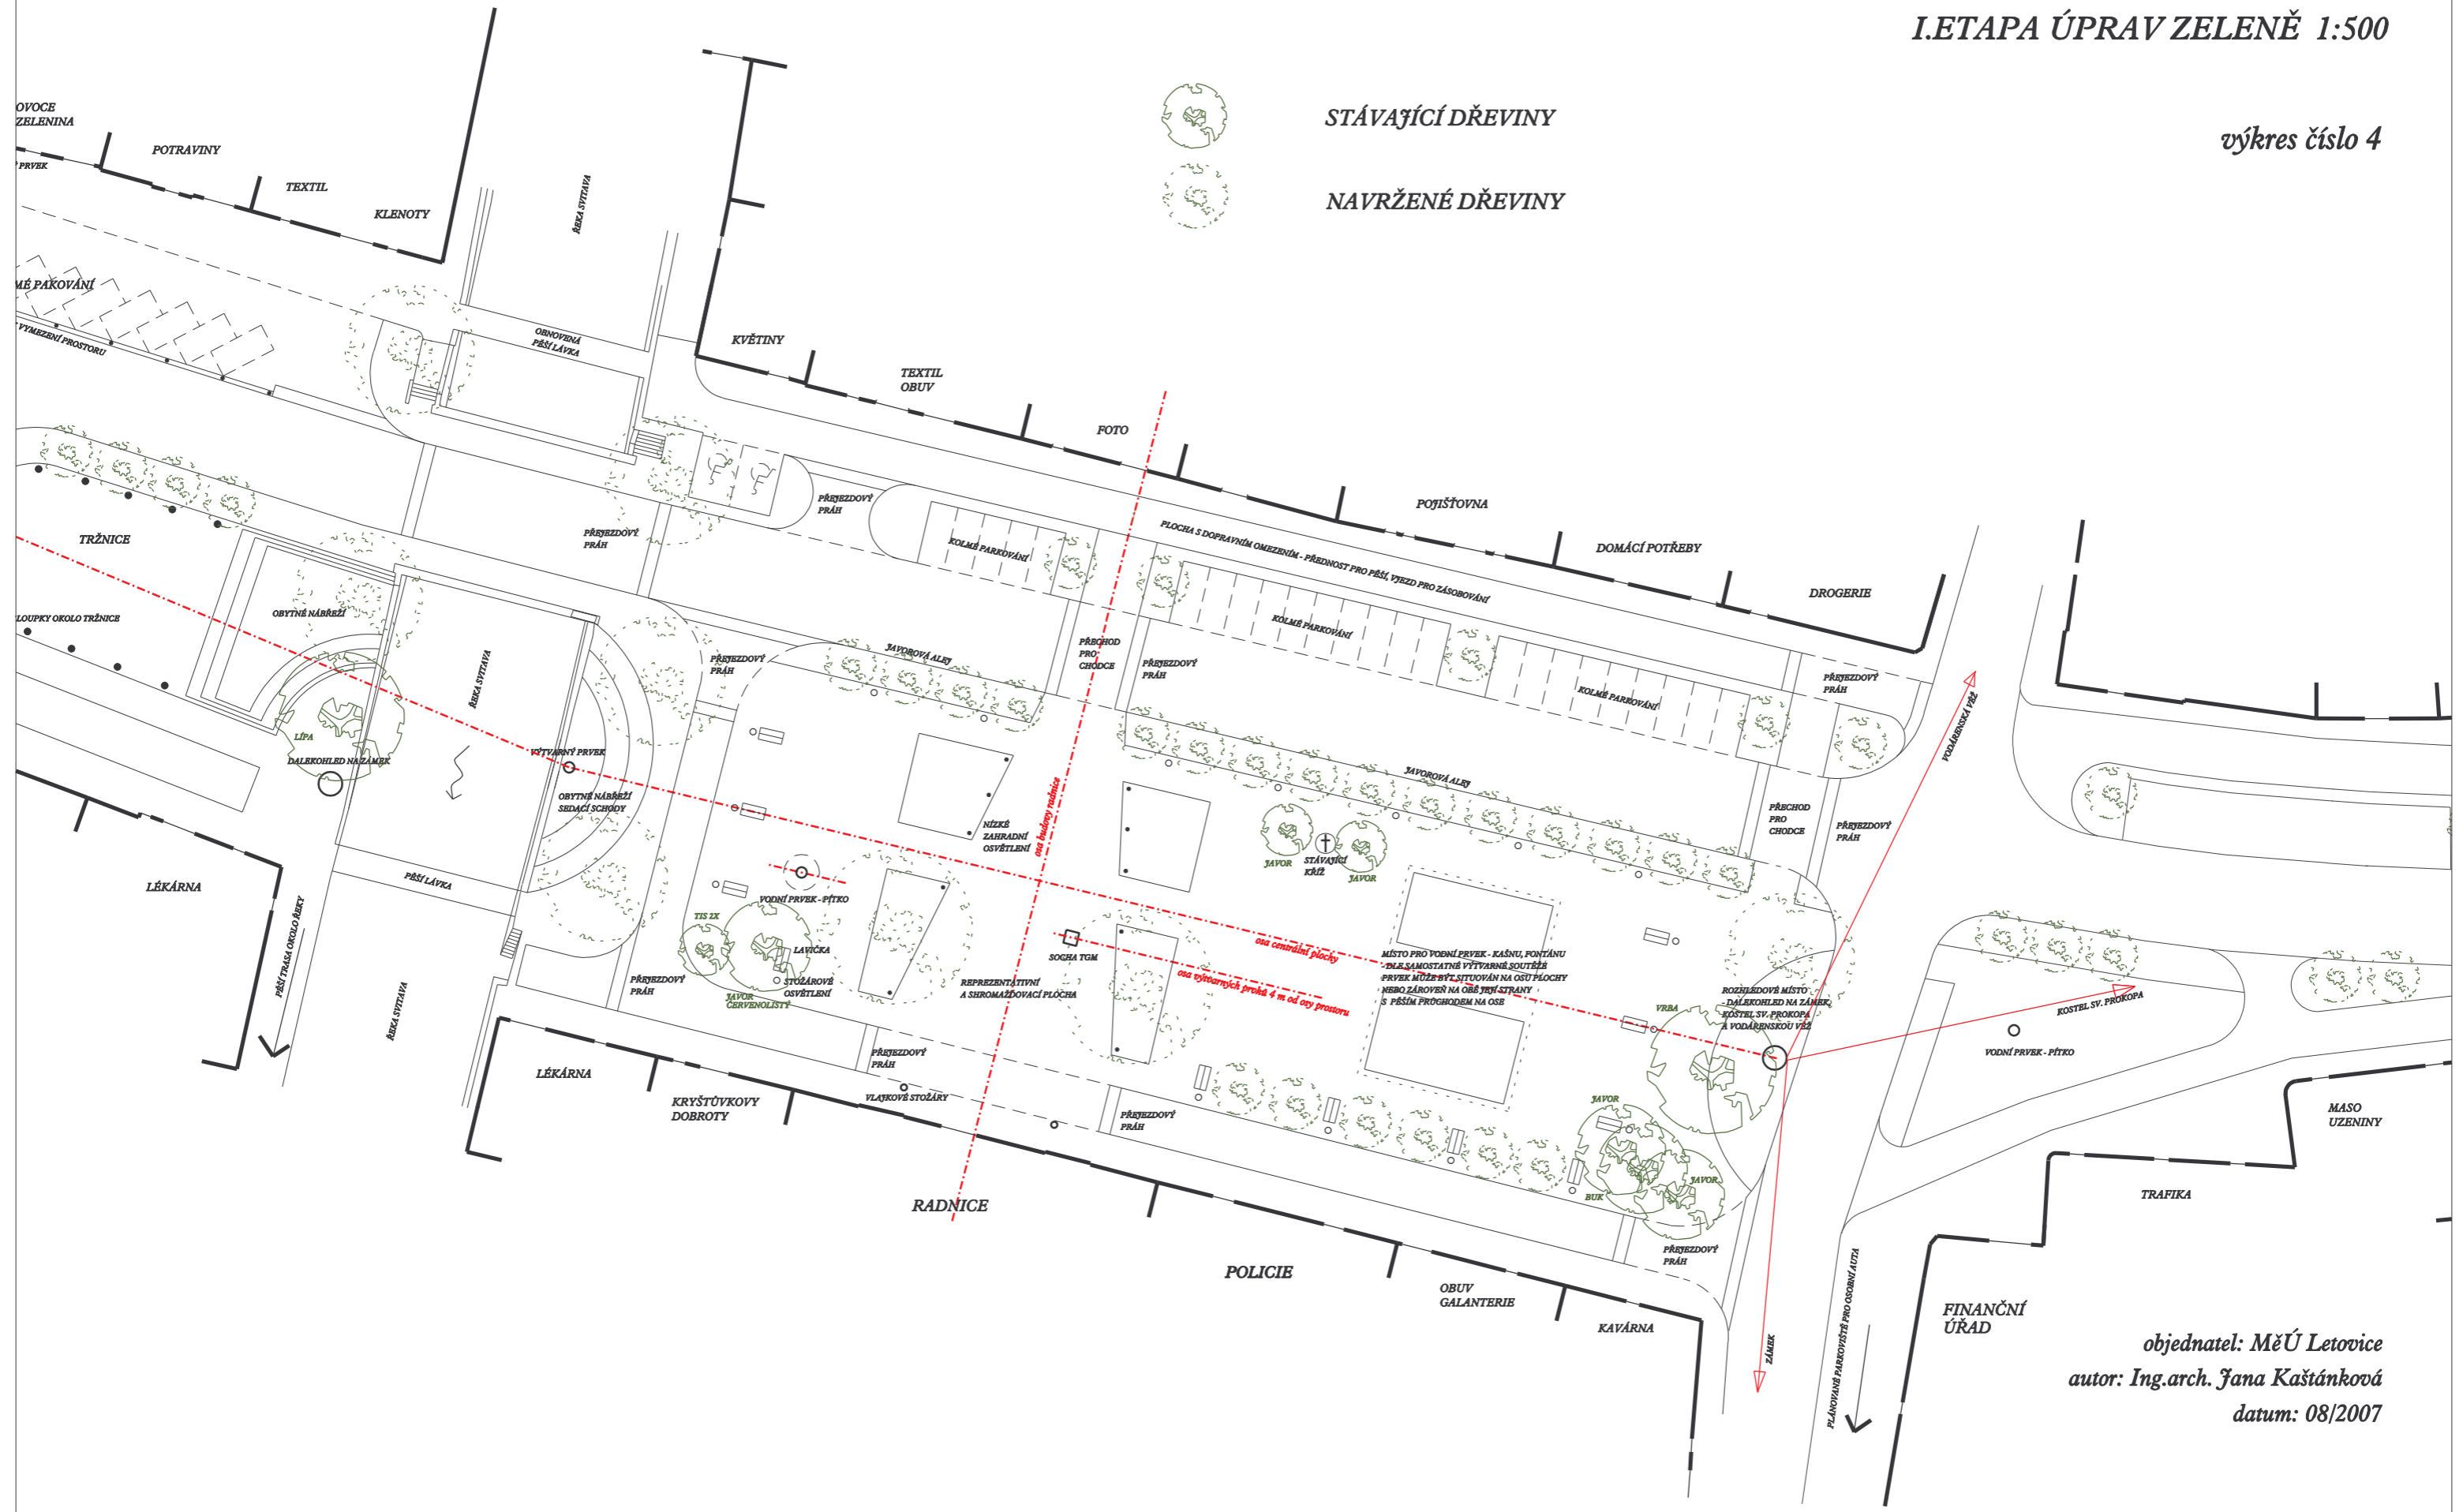

objednatel: MěÚ Letovice
autor: Ing.arch. Jana Kaštánková
datum: 08/2007