


SITUACE DIO

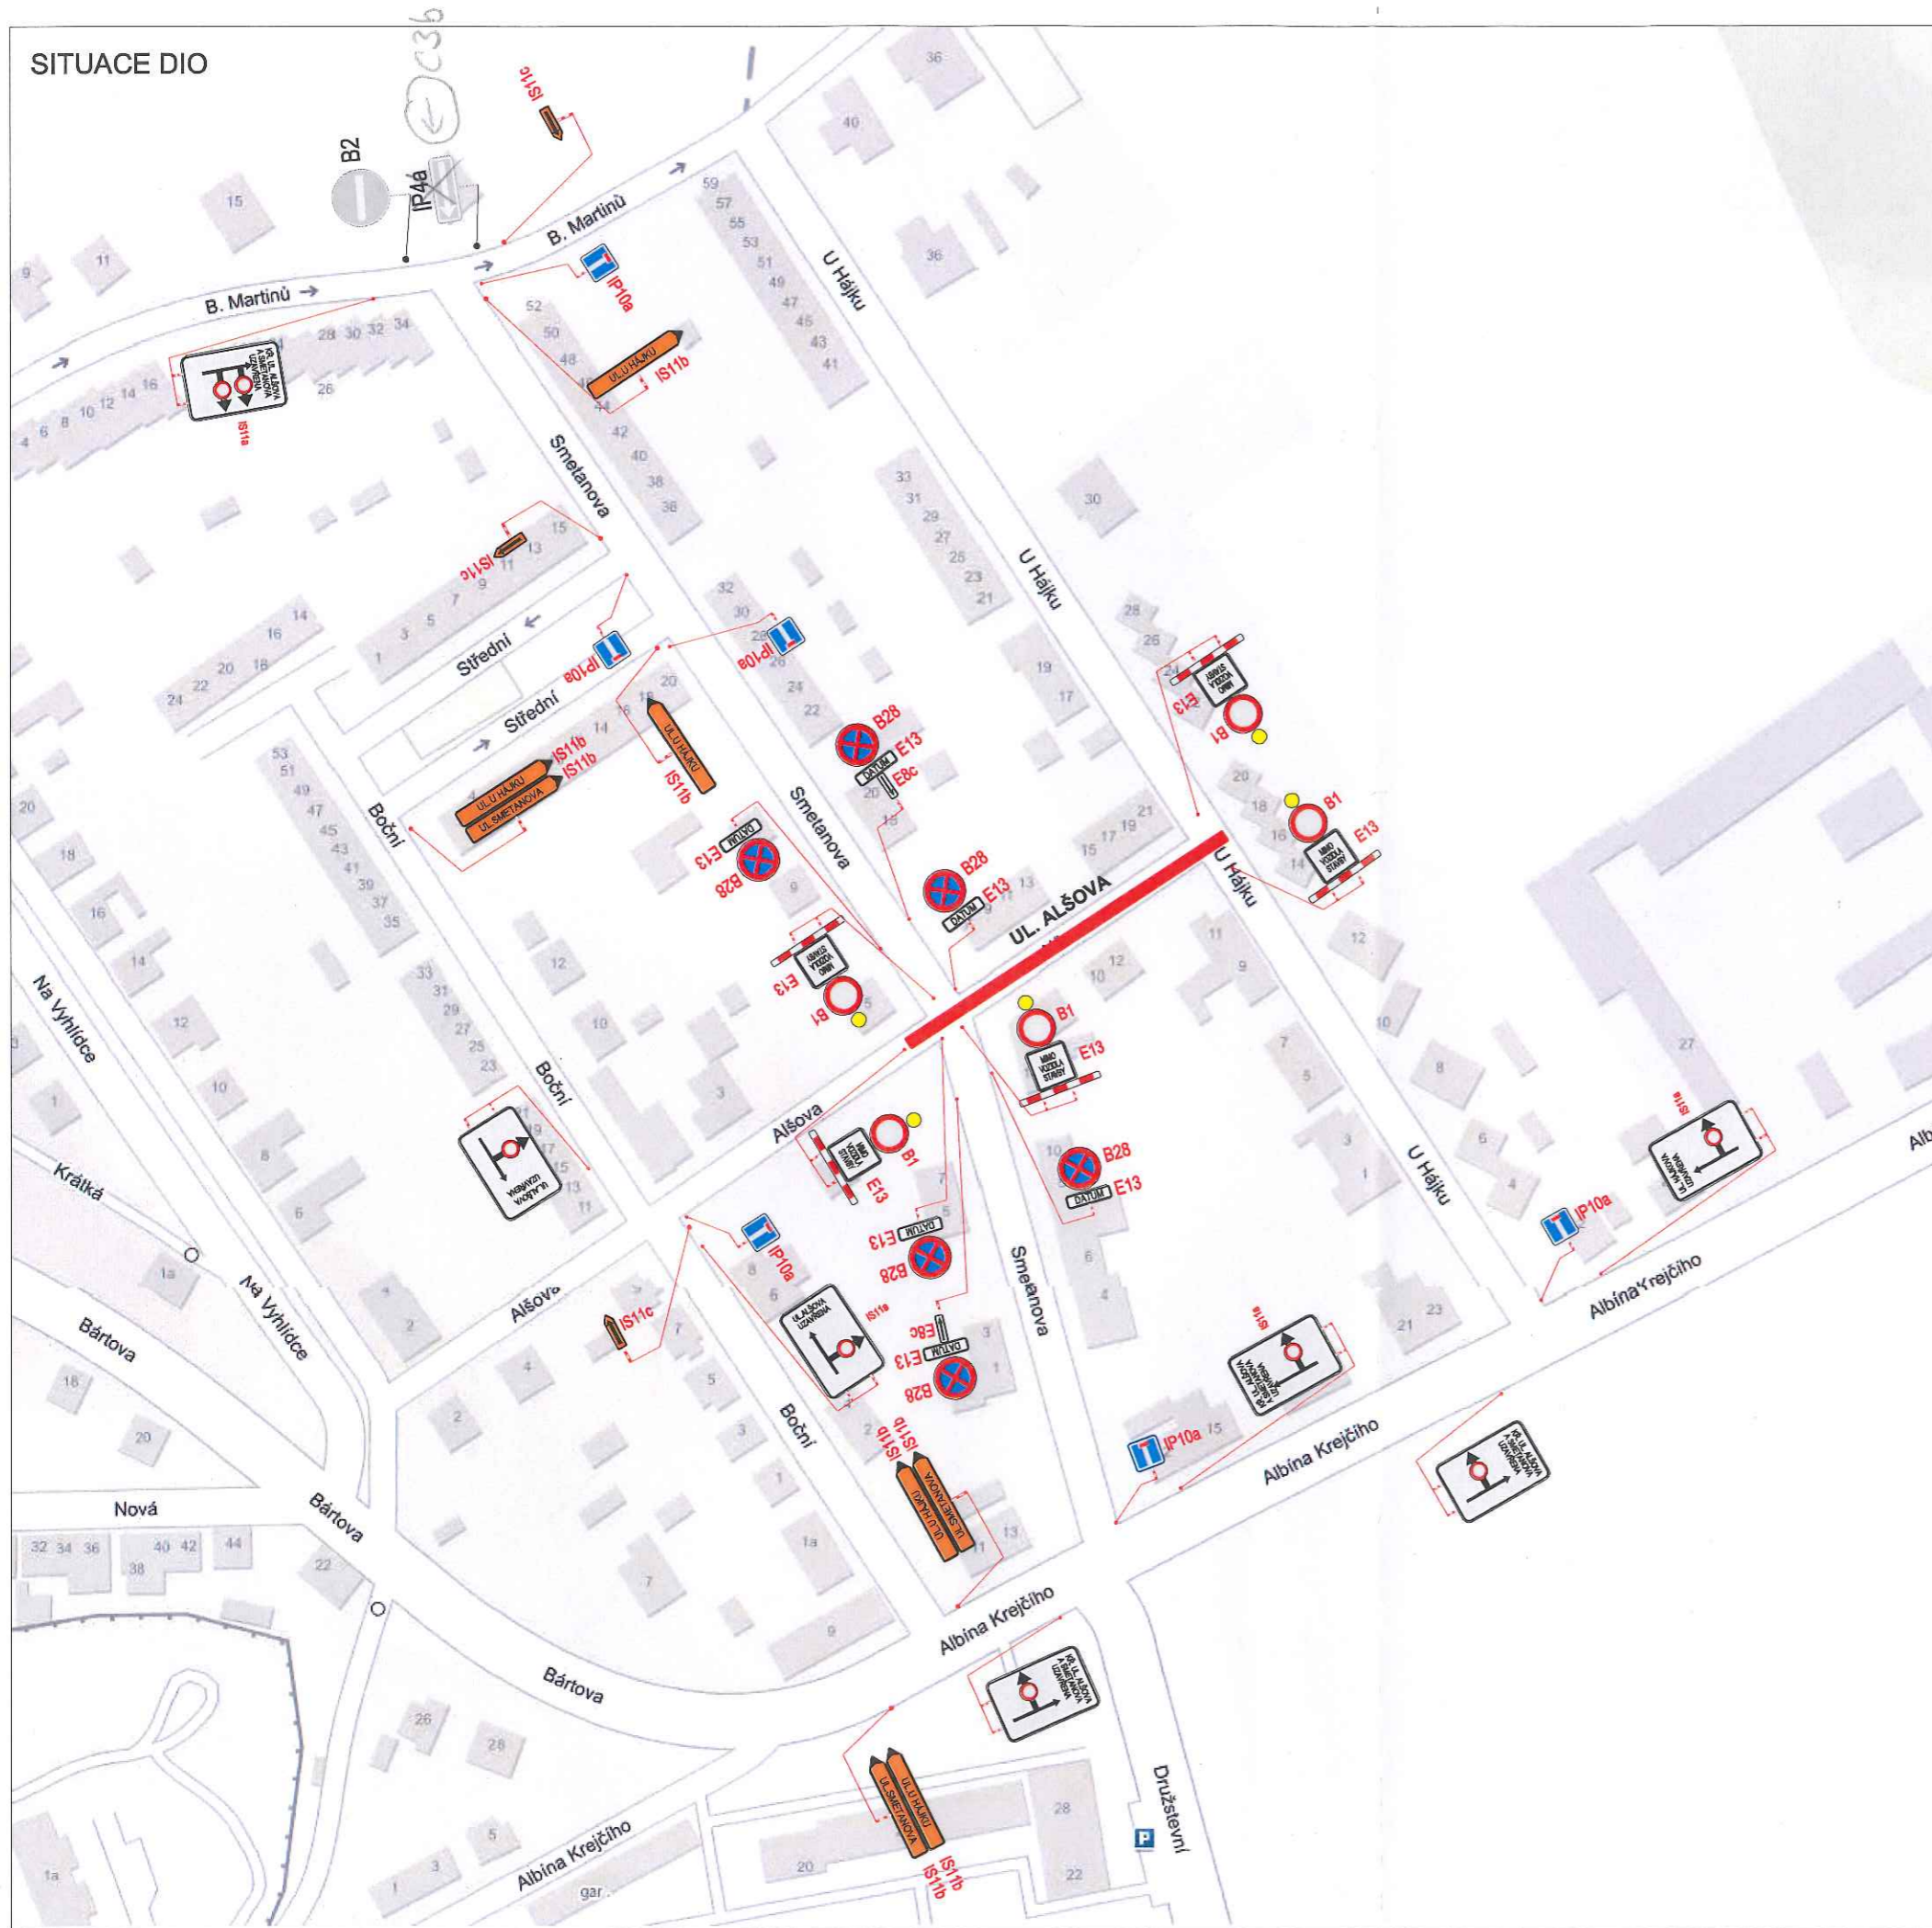

PLATNOST DOKUMENTACE

POLICIE ČESKÉ REPUBLIKY - KŘP JMK - DP
 Č.j.: KRPB - 41848 / Č.j.- 2018 - 060106 - TES


POLICIE ČESKÉ REPUBLIKY
 KRAJSKÉ ŘEDITELSTVÍ POLICIE
 JIHMORAVSKÉHO KRAJE
 ÚZEMNÍ ODBOR BLANSKO
 DOPRAVNÍ INSPEKTORÁT
 678 11 BLANSKO, BEZRUČOVA 31

SOUHLASÍME S PDZ, ZUK A UZAVÍRKOU.
 PLATNOST TOHOTO VYJÁDRĚNÍ JE 1 ROK.
 V 31.12.2018 dne 19.2.2018

LEGENDA

- P6 TRVALÉ SVISLÉ DOPRAVNÍ ZNAČENÍ
- P6 DOČASNĚ ZNEPLATNĚNÉ TRVALÉ DOPRAVNÍ ZNAČENÍ
- P6 NAVRŽENÉ PŘECHODNÉ DOPRAVNÍ ZNAČENÍ
- UZAVŘENÝ ÚSEK

SITUACE ŠIRŠÍCH VZTAHŮ

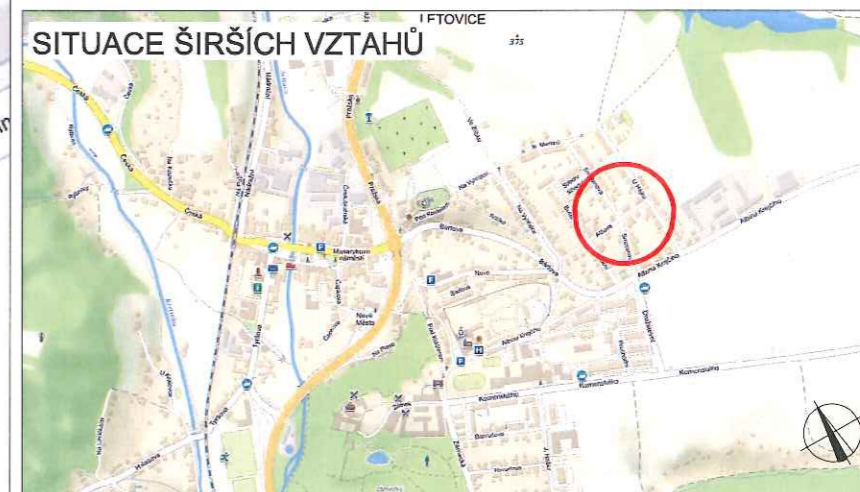

Použitá dopravní značení bude v základní velikosti a v reflexním provedení tř.1

K návrhu dopravního značení bylo využito:
 TP 65 Zásady pro dopravní značení na pozemních komunikacích
 TP 66 Zásady pro označování pracovních míst na pozemních komunikacích, II.vydání



DoZBos s.r.o.
 Otakara Kubína 17
 680 01 Boskovice
 Tel.: 723 660 675
 E-mail: dozbos@dozbos.cz
 www.dozbos.cz

VYPRACOVALA: Mgr. Veronika Pavlasová	KONTROLOVALA: Ing. Mgr. Josef Janík	DATA: 2018/02	STUPEŇ: 1
NÁZEV VÝKRESU: LETOVICE, UL. ALŠOVA, OPRAVA MÍSTNÍ KOMUNIKACE			ČÍSLO VÝKRESU: 1
POZNÁMKA: SITUACE DIO			