


LETOVICE - ÚZEMNÍ PLÁN

ZMĚNA č.1

- část Meziříčko u Letovic

LOKALITA 1.01

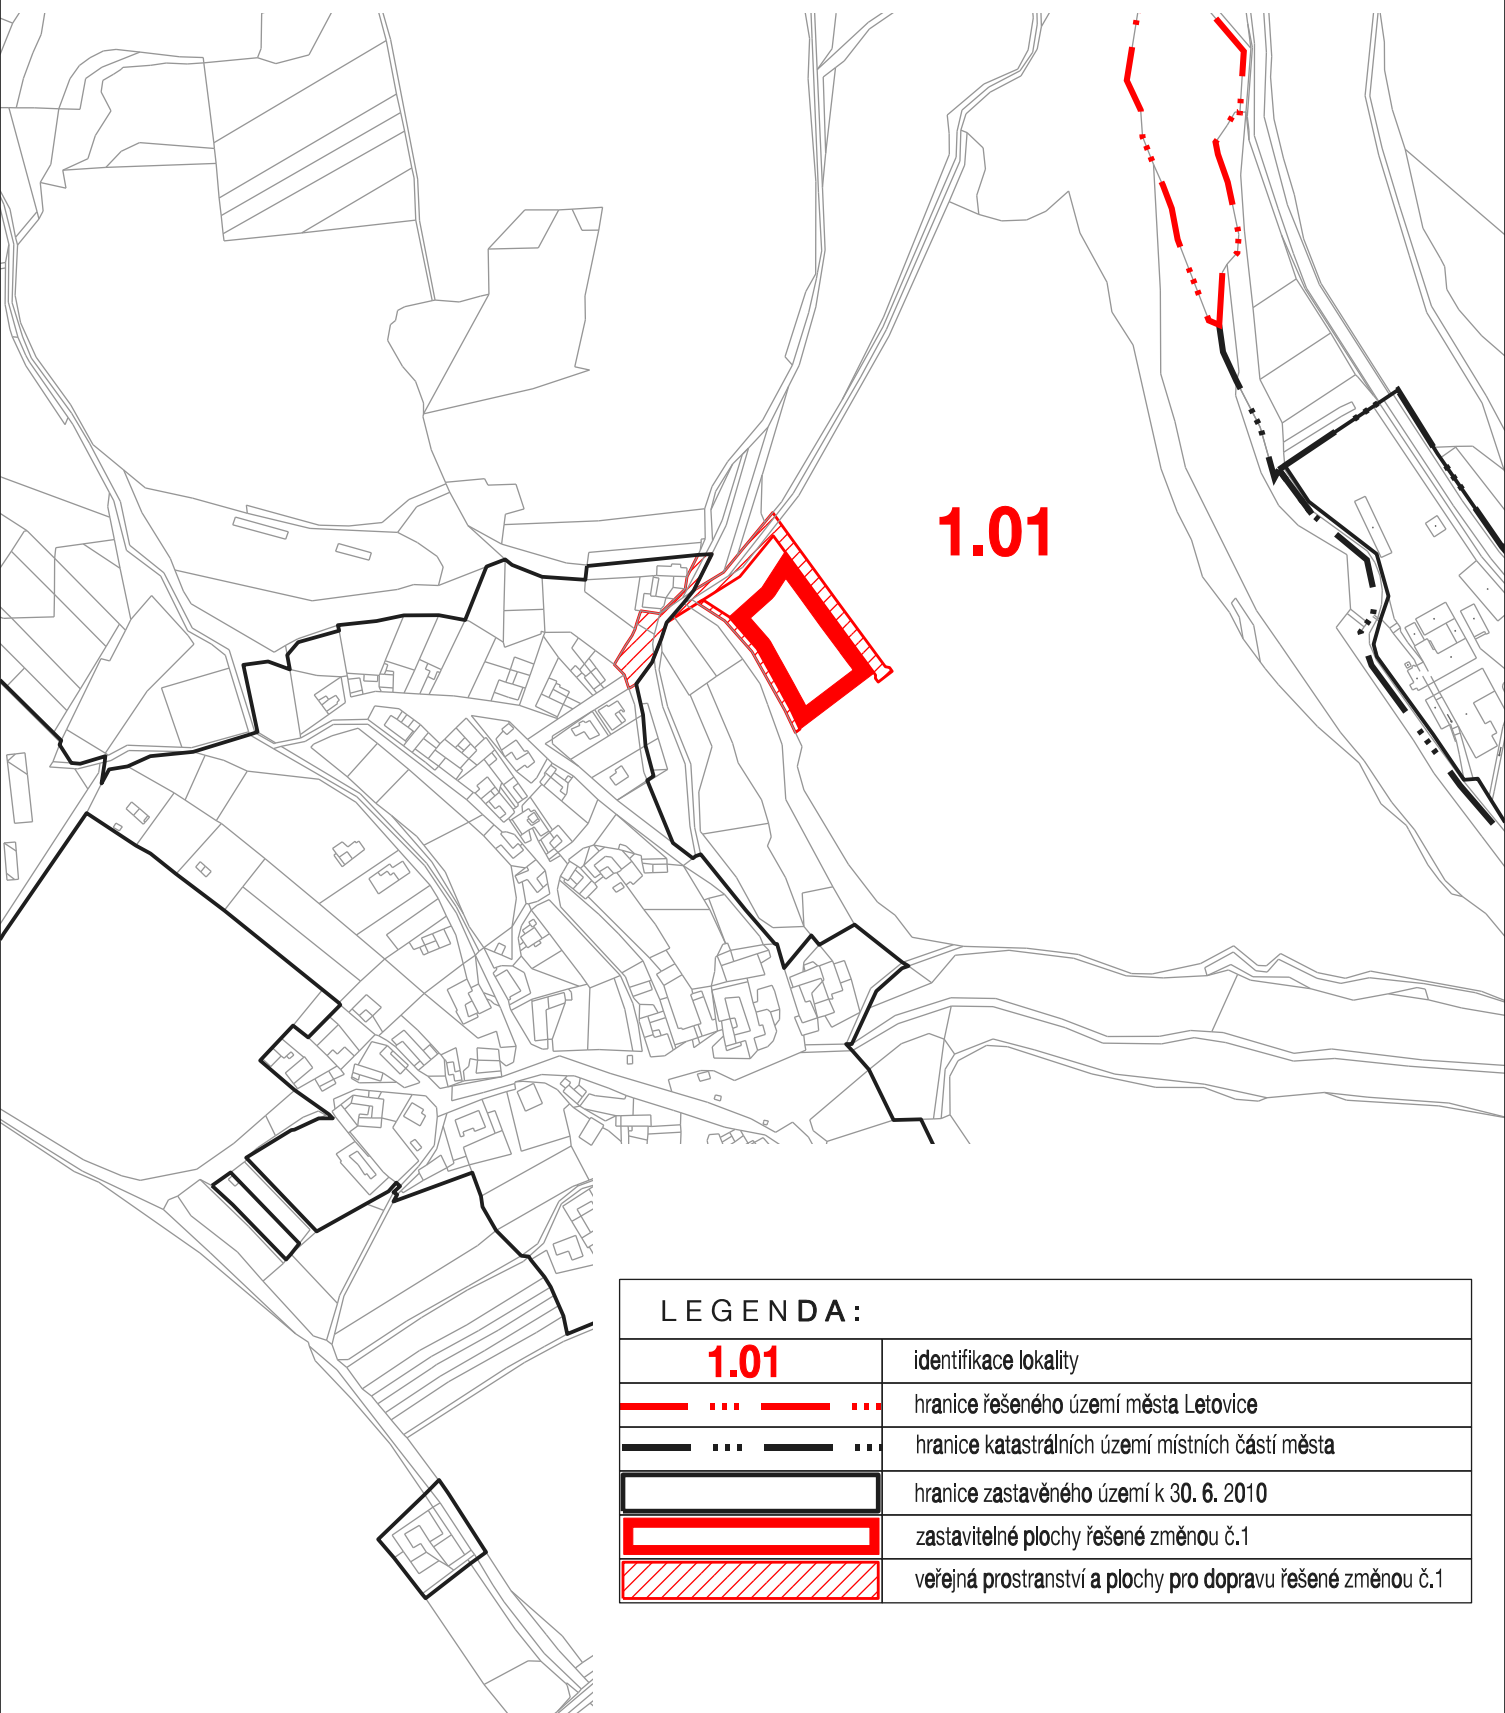

LEGENDA:

1.01	identifikace lokality
— ··· — ···	hranice řešeného území města Letovice
— ··· — ···	hranice katastrálních území místních částí města
— — — —	hranice zastavěného území k 30. 6. 2010
— — — —	zastavitelné plochy řešené změnou č.1
— — — —	veřejná prostranství a plochy pro dopravu řešené změnou č.1

VÝKRES ZÁKLADNÍHO ČLENĚNÍ ÚZEMÍ

DUBEN 2012

M 1 : 5 000

1.1