


LETOVICE - ÚZEMNÍ PLÁN

ZMĚNA č.1

- část Meziříčko u Letovic

LOKALITA 1.01

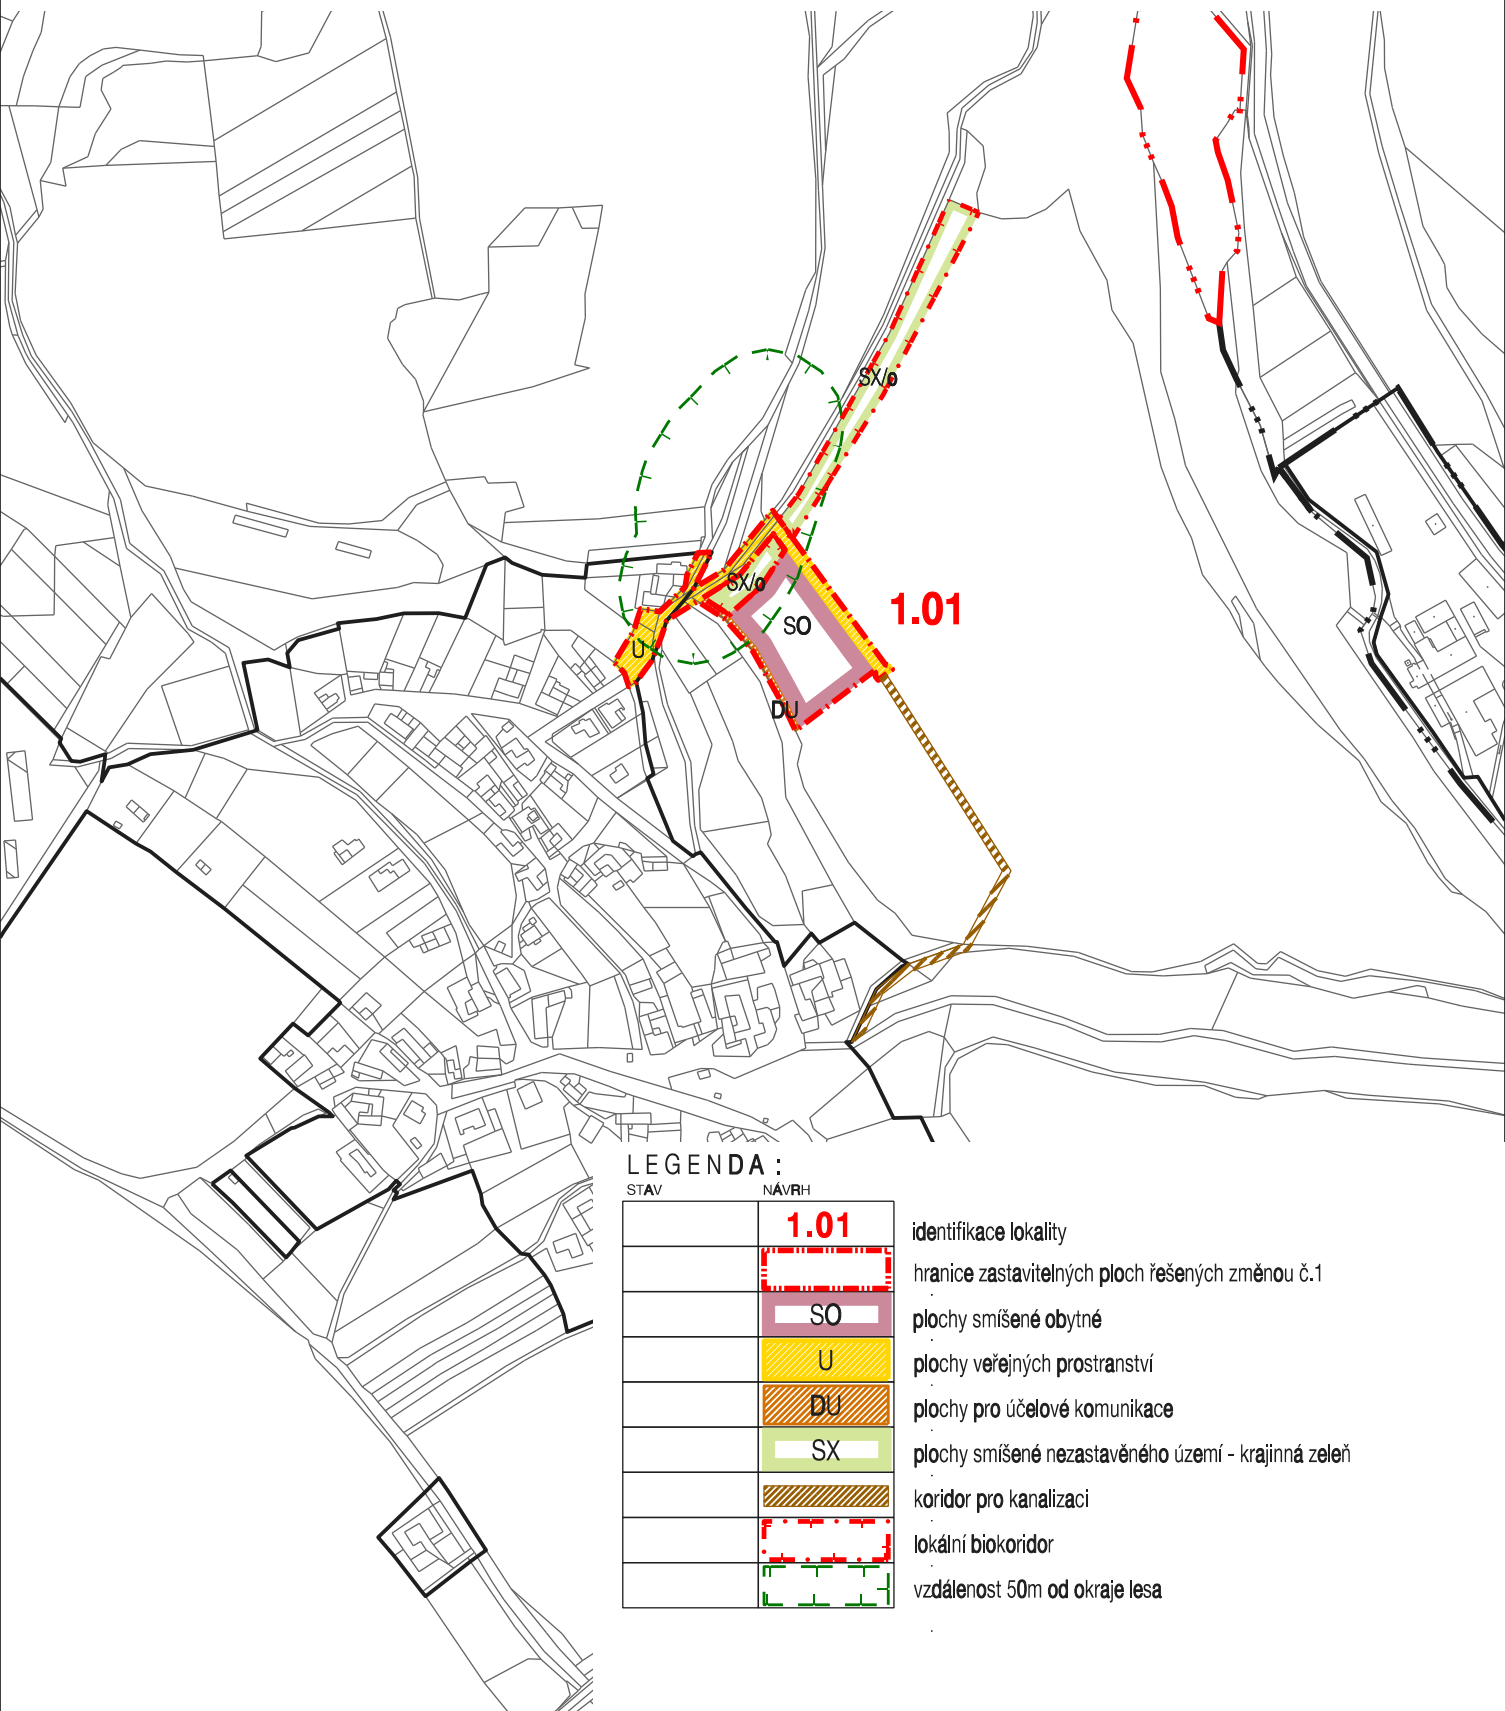

HLAVNÍ VÝKRES
NÁVRH USPOŘÁDÁNÍ ÚZEMÍ
DUBEN 2012

M 1 : 5 000

I.2