


LETOVICE - ÚZEMNÍ PLÁN

ZMĚNA č.1

- část Meziříčko u Letovic

LOKALITA 1.01

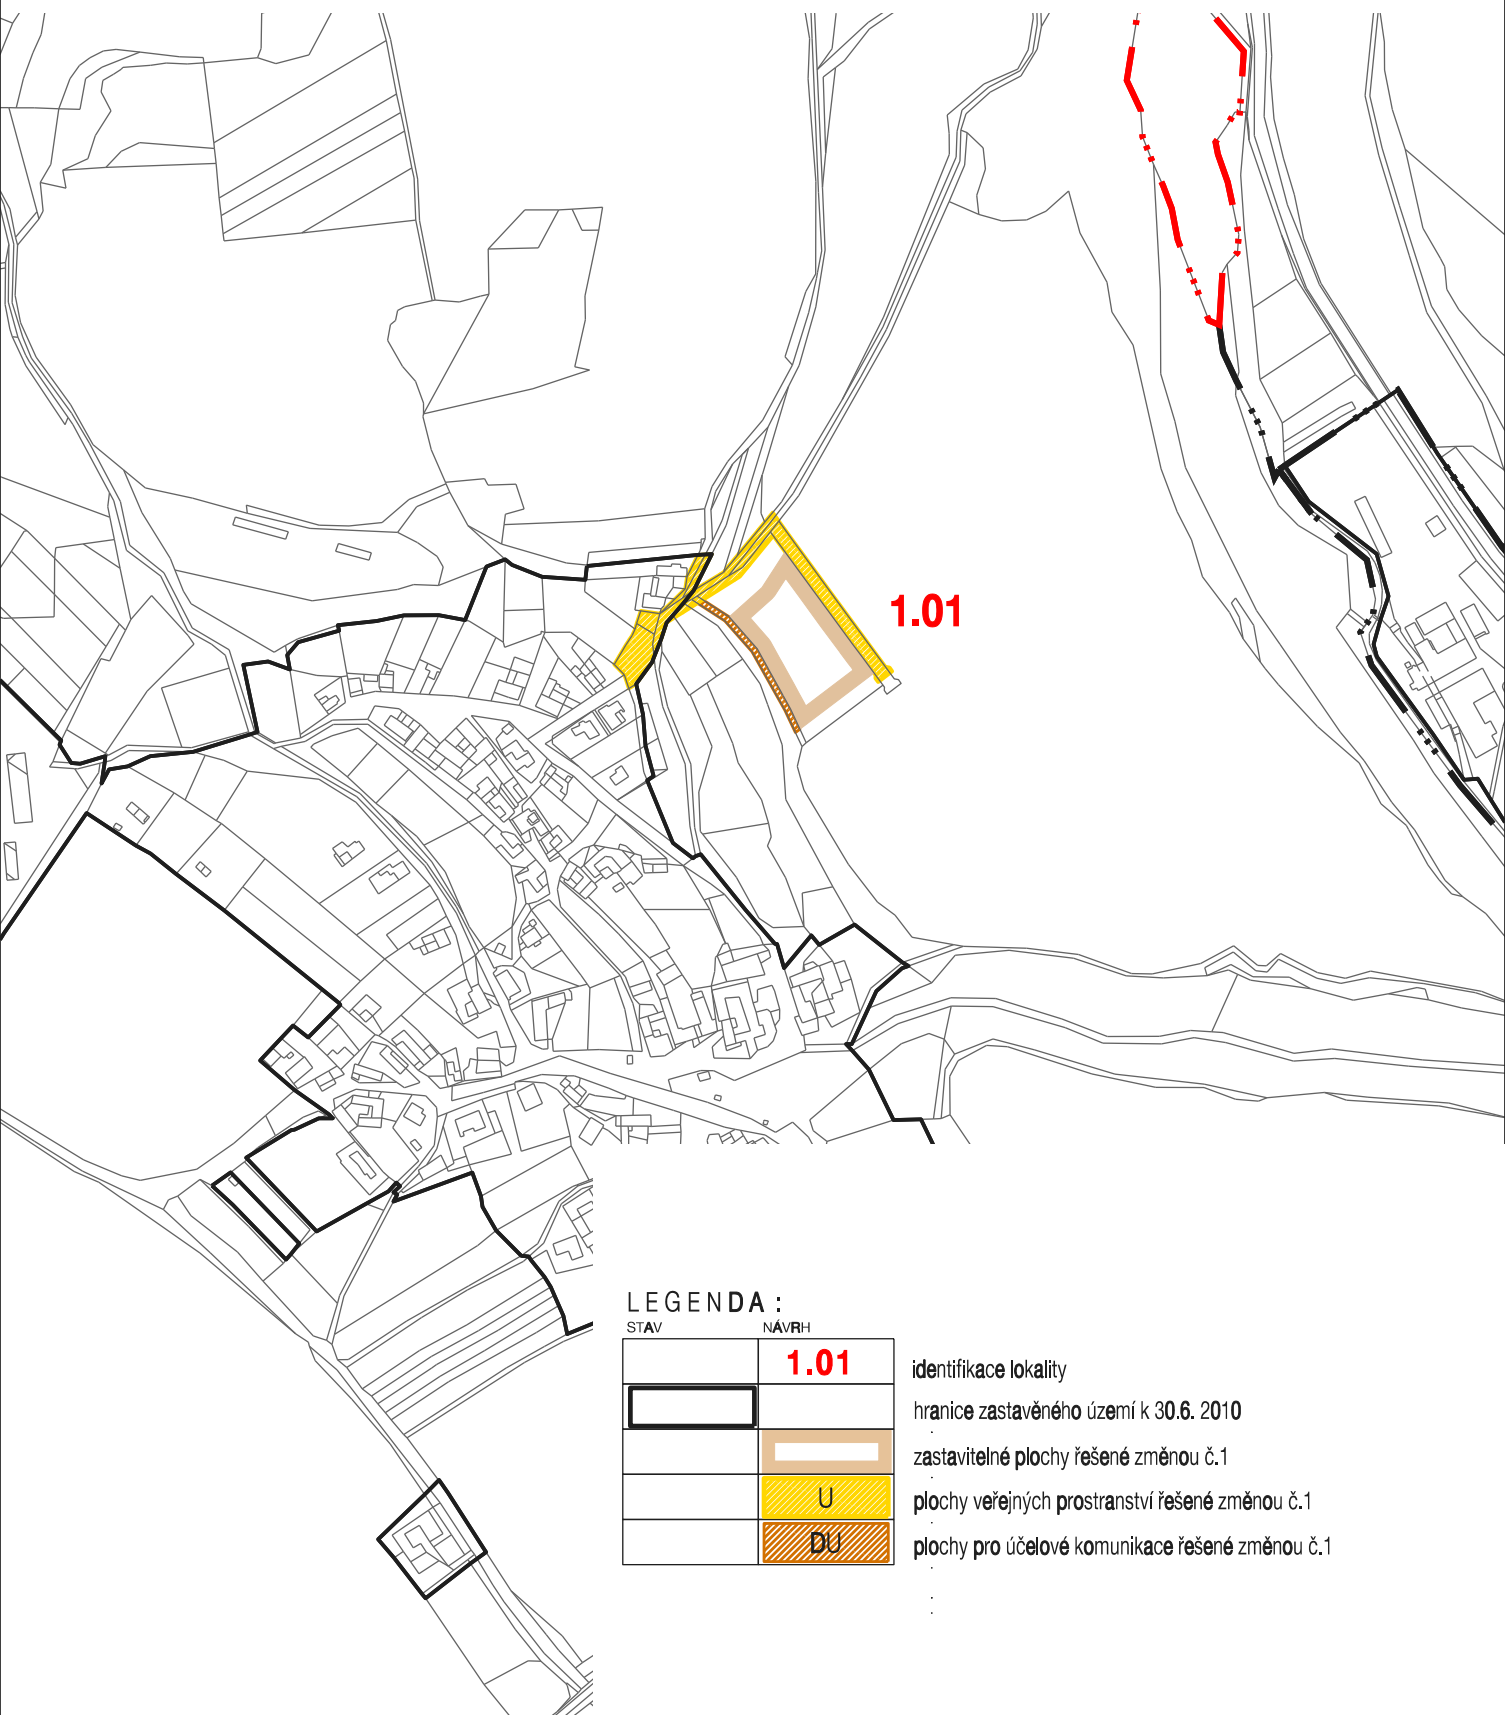

LEGENDA :

STAV NÁVRH

	1.01
	U
	DU

identifikace lokality

hranice zastavěného území k 30.6. 2010

zastavitelné plochy řešené změnou č.1

plochy veřejných prostranství řešené změnou č.1

plochy pro účelové komunikace řešené změnou č.1

DOPRAVNÍ INFRASTRUKTURA

DUBEN 2012

M 1 : 5 000

I.4