


LETOVICE - ÚZEMNÍ PLÁN

ZMĚNA č.1

- část Meziříčko u Letovic

LOKALITA 1.01

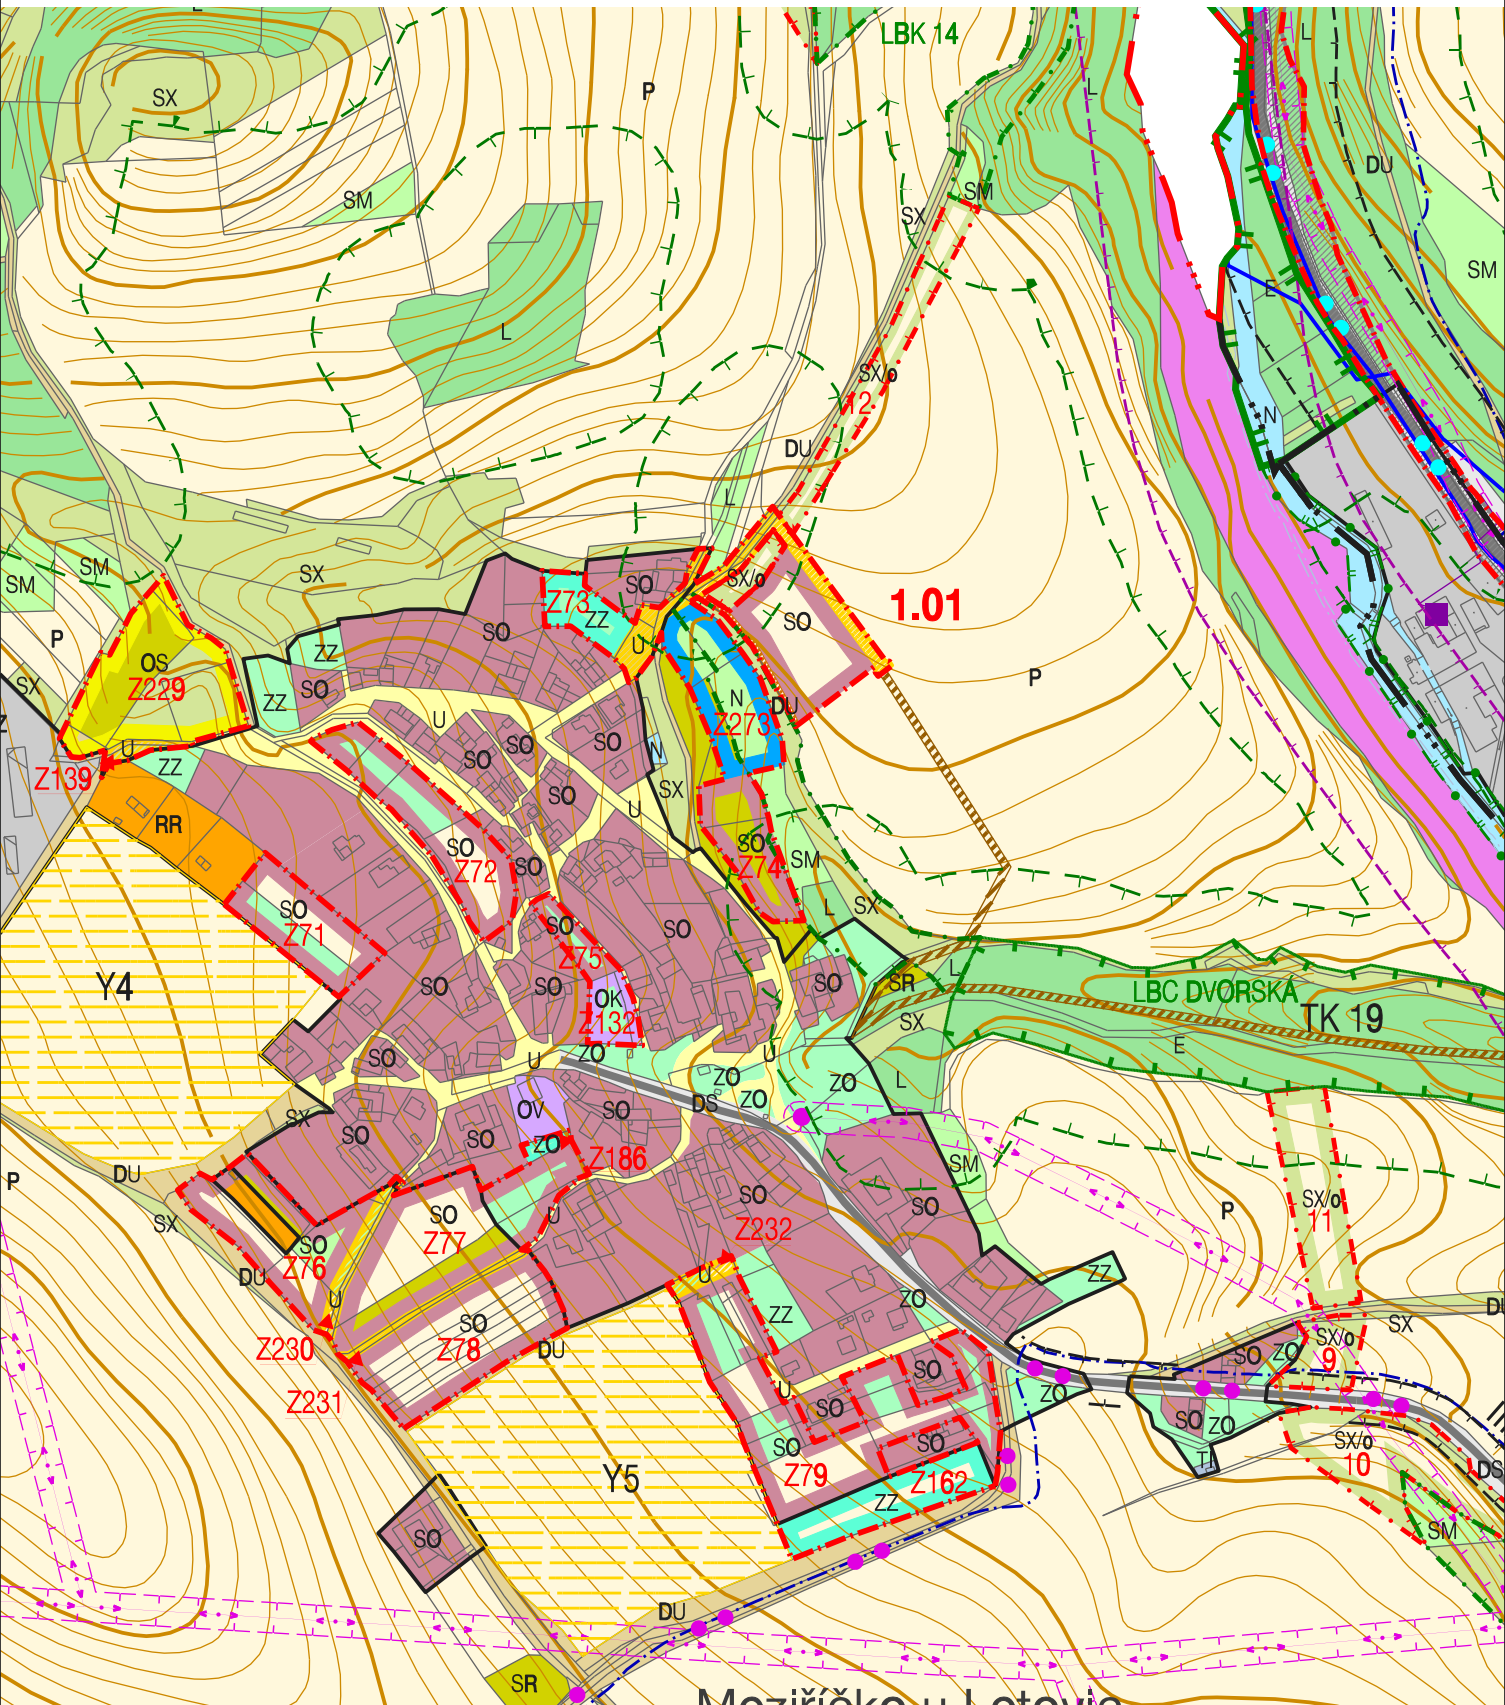

KOORDINAČNÍ VÝKRES

DUBEN 2012

M 1 : 5 000

II.1