


LETOVICE - ÚZEMNÍ PLÁN

ZMĚNA č.1

- část Meziříčko u Letovic

LOKALITA 1.01

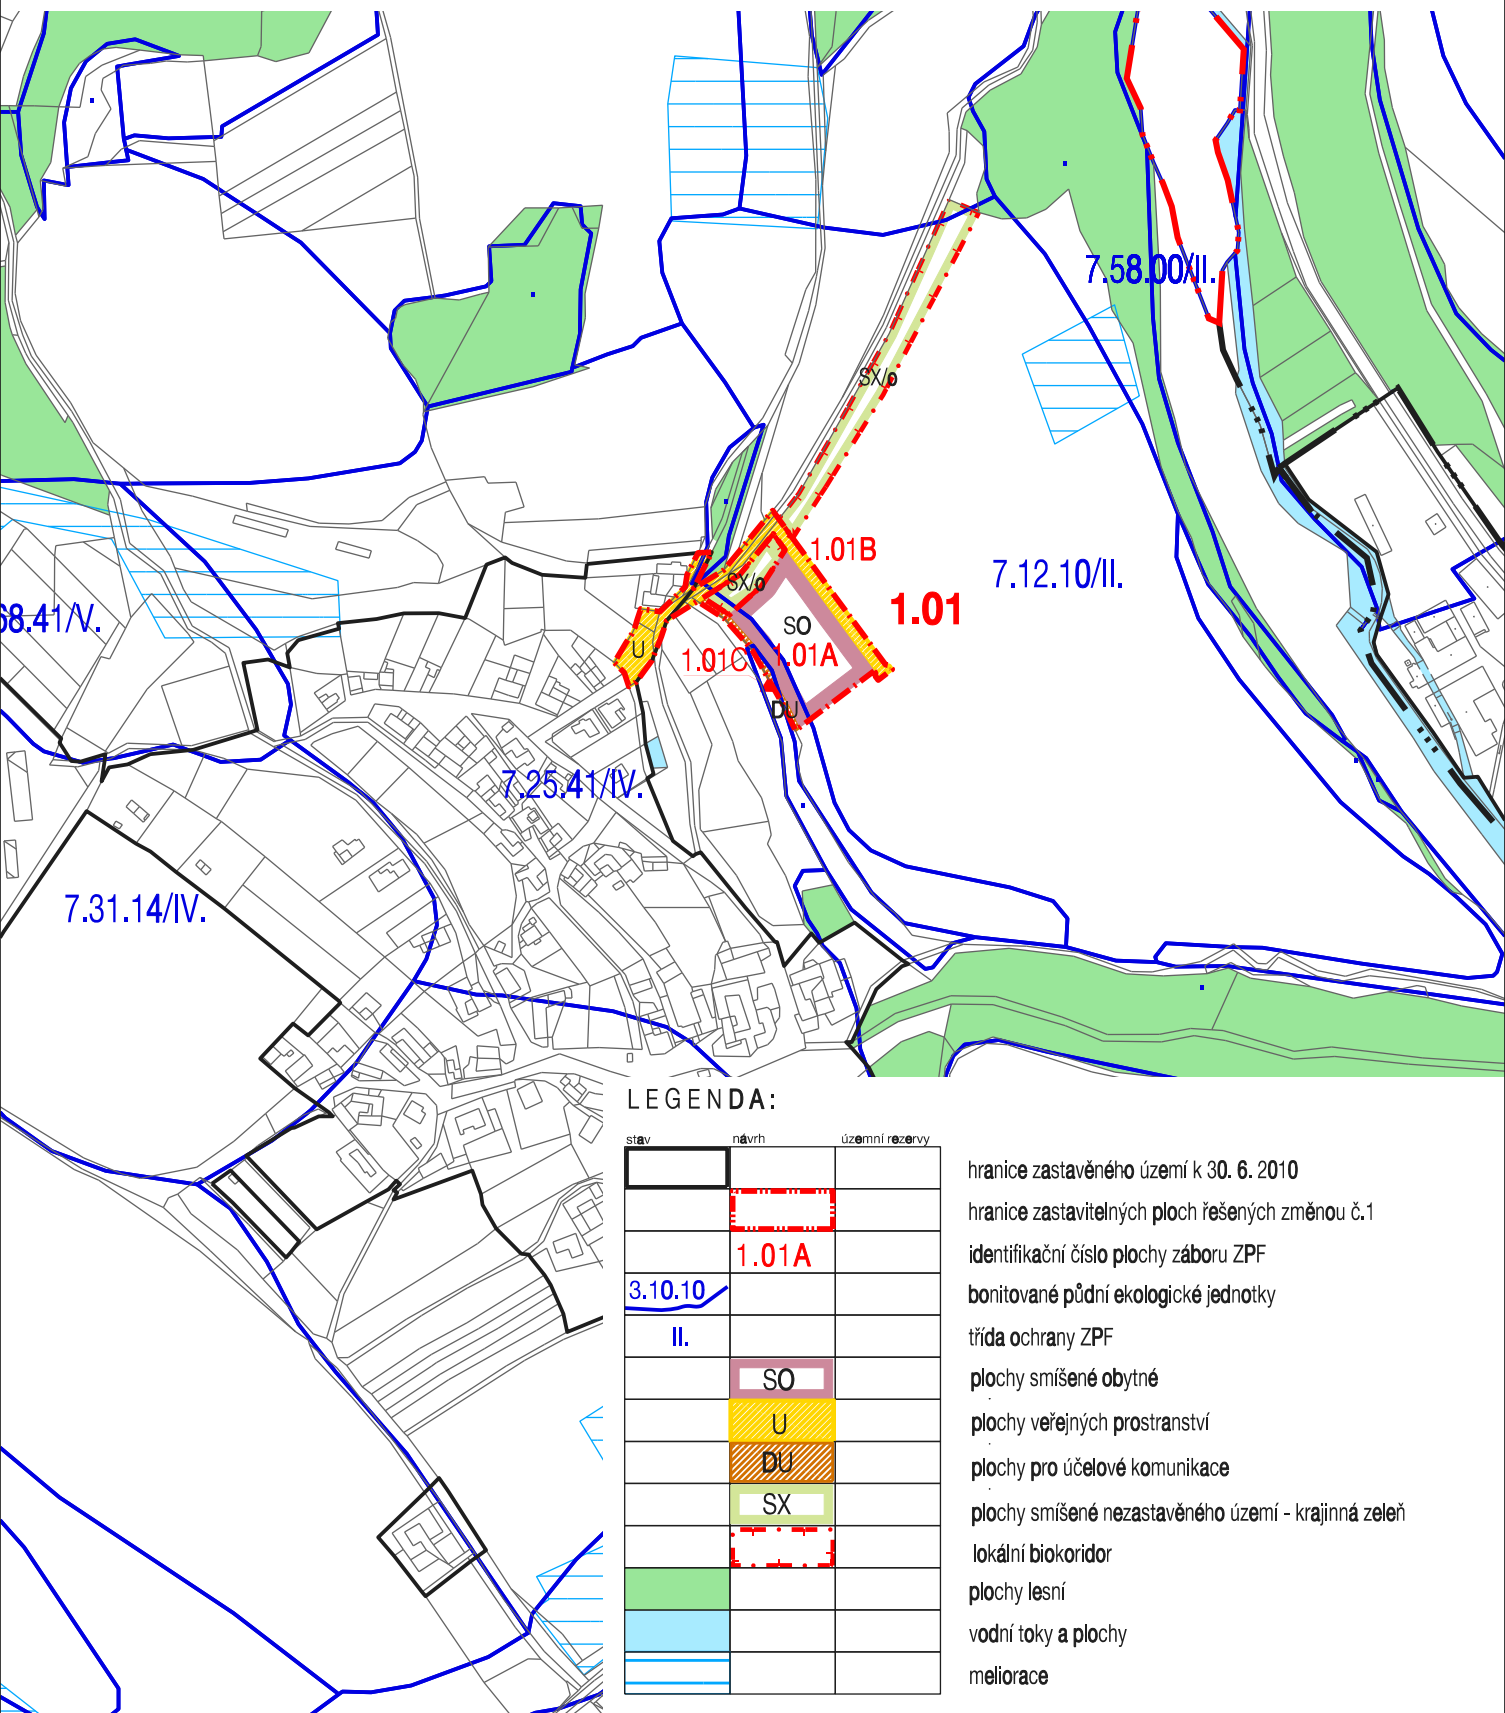

LEGENDA:

stav	návrh	územní rezervy
	1.01A	
II.		
	SO	
	U	
	DU	
	SX	

- hranice zastavěného území k 30. 6. 2010
- hranice zastavitelných ploch řešených změnou č.1
- identifikační číslo plochy záboru ZPF
- bonitované půdní ekologické jednotky
- třída ochrany ZPF
- plochy smíšené obytné
- plochy veřejných prostranství
- plochy pro účelové komunikace
- plochy smíšené nezastavěného území - krajinná zeleň
- lokální biokoridor
- plochy lesní
- vodní toky a plochy meliorace

VÝKRES PŘEDPOKLÁDANÝCH ZÁBORŮ PŮDNÍHO FONDU,
ETAPIZACE VÝSTAVBY
DUBEN 2012

M 1 : 5 000

II.2