


LETOVICE - ÚZEMNÍ PLÁN

ZMĚNA č.3

- část Letovice

LOKALITA 3.01, 3.02, 3.03

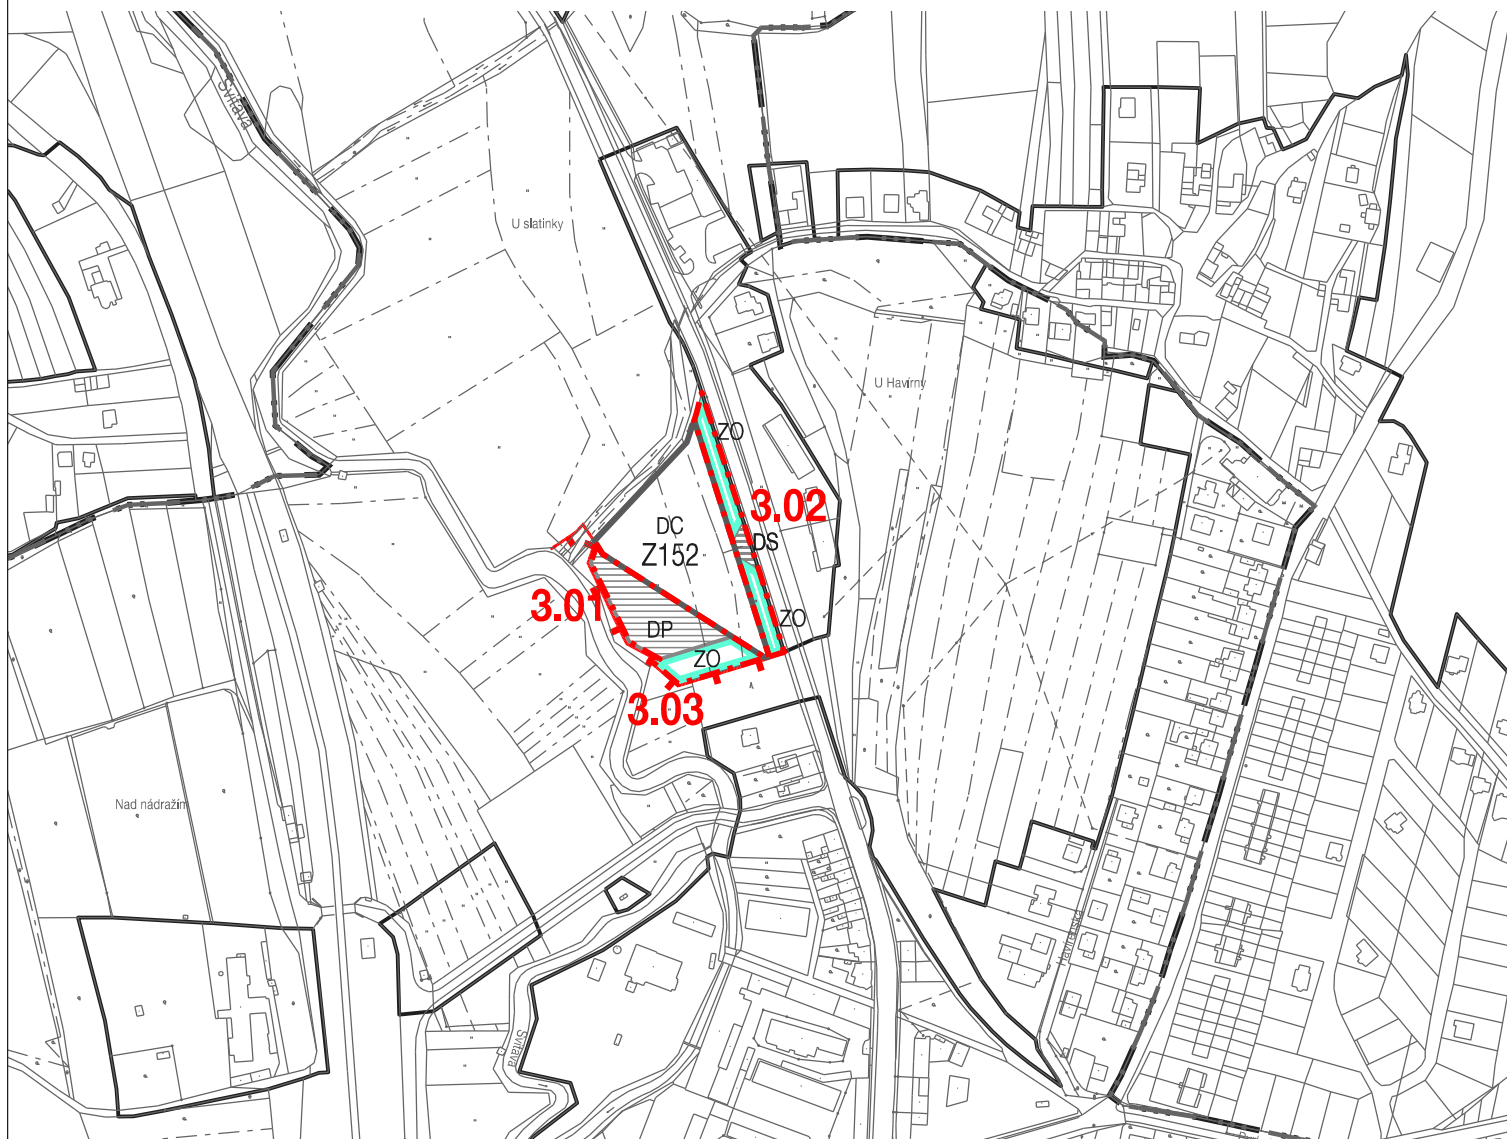

LEGENDA :

STAV NÁVRH

	3.01
	3.02
	3.03
	DS
	DP
	ZO
	3.01

identifikace lokality

hranice zastavitelných ploch řešených změnou č.3

silniční doprava

plochy dopravního zařízení - parkoviště

zeleň ostatní a izolační

úprava hranic lokálního biocentra "LBC HAVÍRNA"

HLAVNÍ VÝKRES
NÁVRH USPOŘÁDÁNÍ ÚZEMÍ
KVĚTEN 2019

M 1 : 5 000

1.2