


# LETOVICE - ÚZEMNÍ PLÁN

ZMĚNA č.3

- část Letovice

**LOKALITA 3.01, 3.02, 3.03**

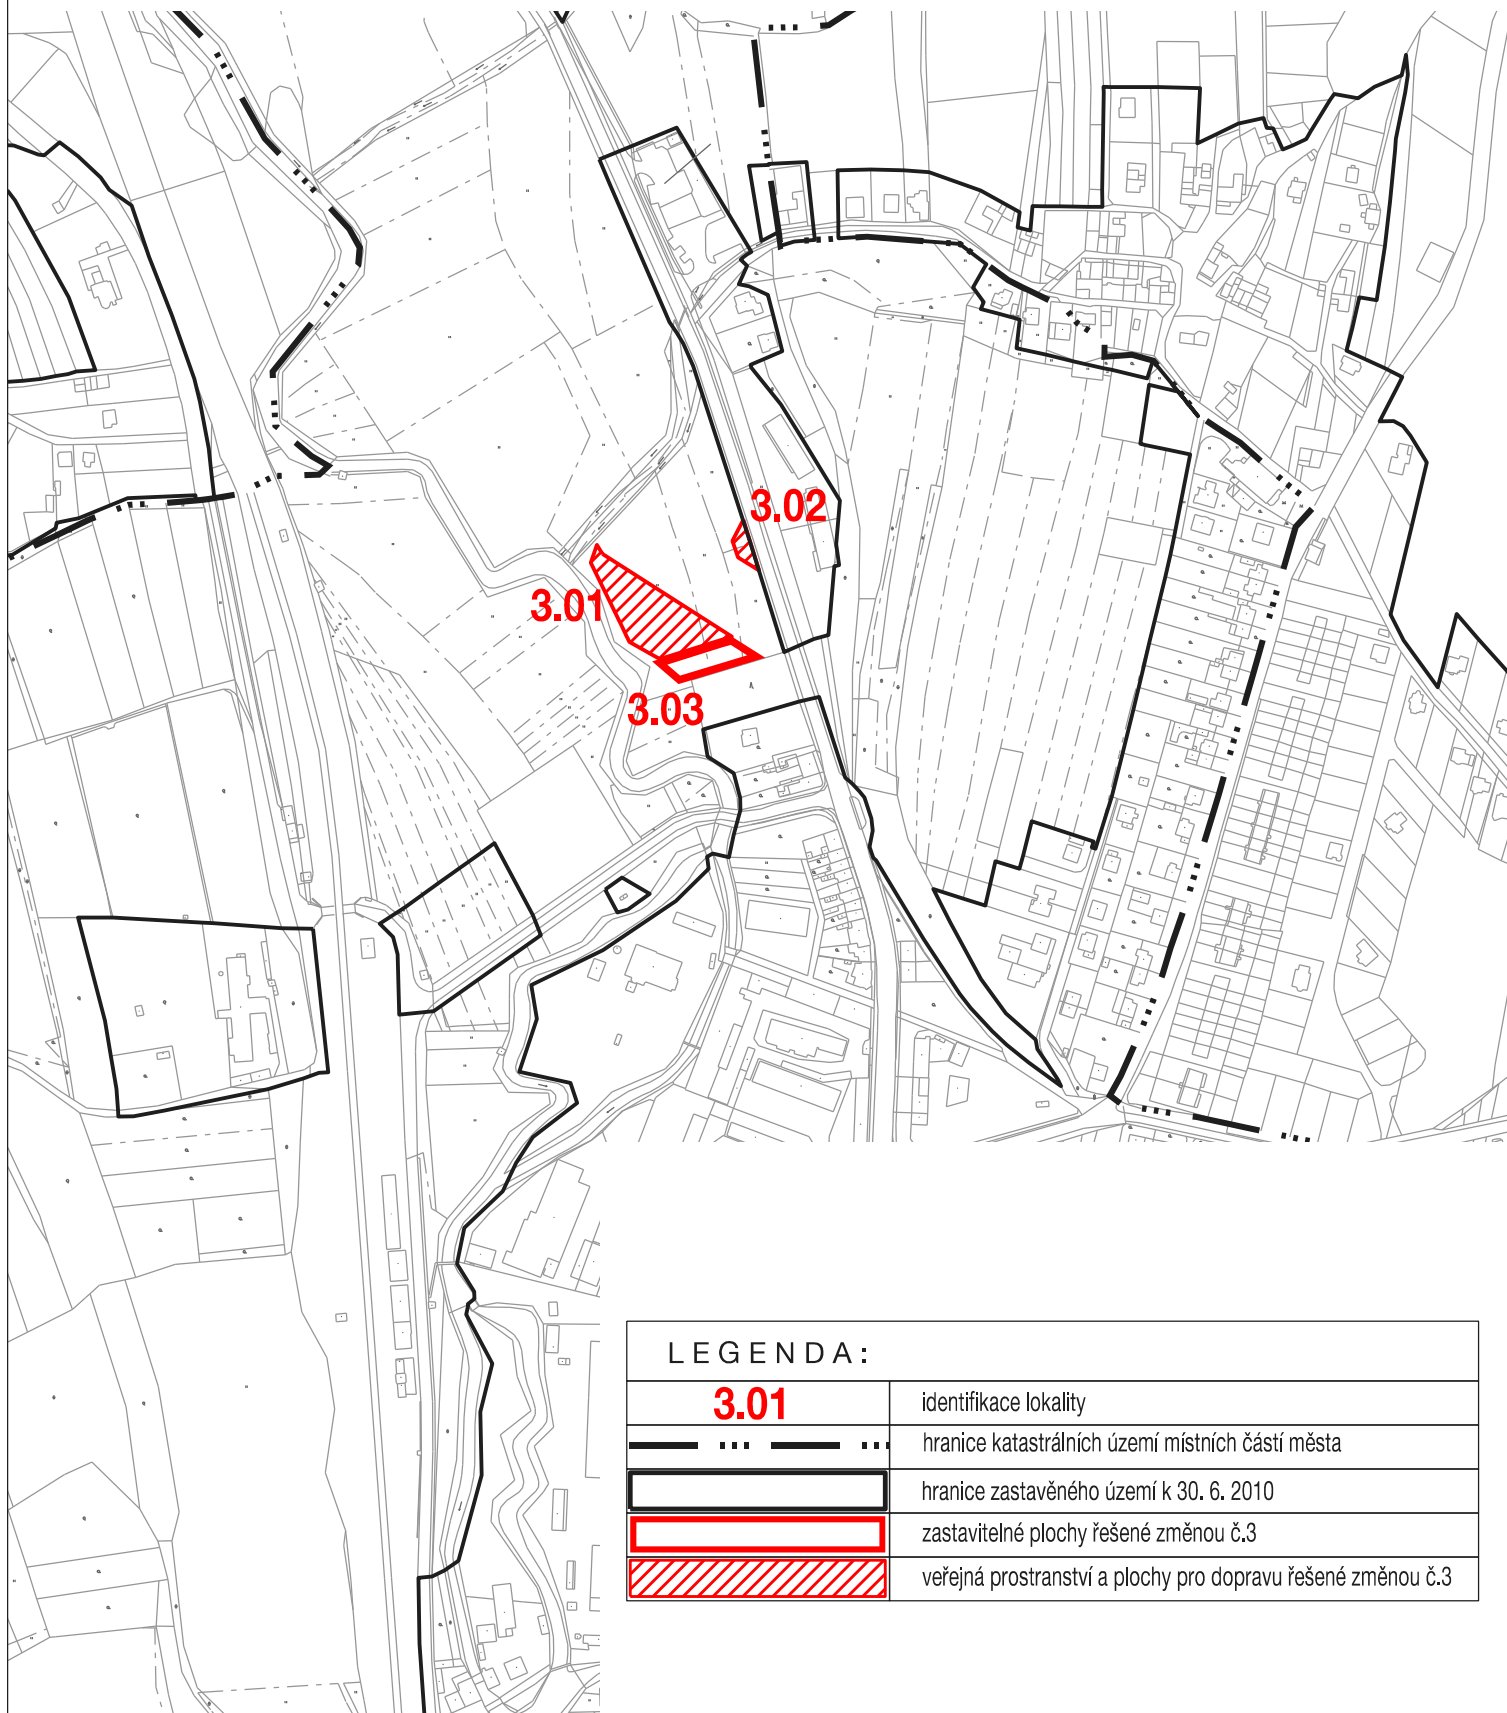

## LEGENDA:

**3.01**

identifikace lokality



hranice katastrálních území místních částí města



hranice zastavěného území k 30. 6. 2010



zastavitelné plochy řešené změnou č.3



veřejná prostranství a plochy pro dopravu řešené změnou č.3

VÝKRES ZÁKLADNÍHO ČLENĚNÍ ÚZEMÍ

KVĚTEN 2019

M 1 : 5 000

**1.1**