


# LETOVICE - ÚZEMNÍ PLÁN

ZMĚNA č.3

- část Letovice

**LOKALITA 3.01, 3.02, 3.03**

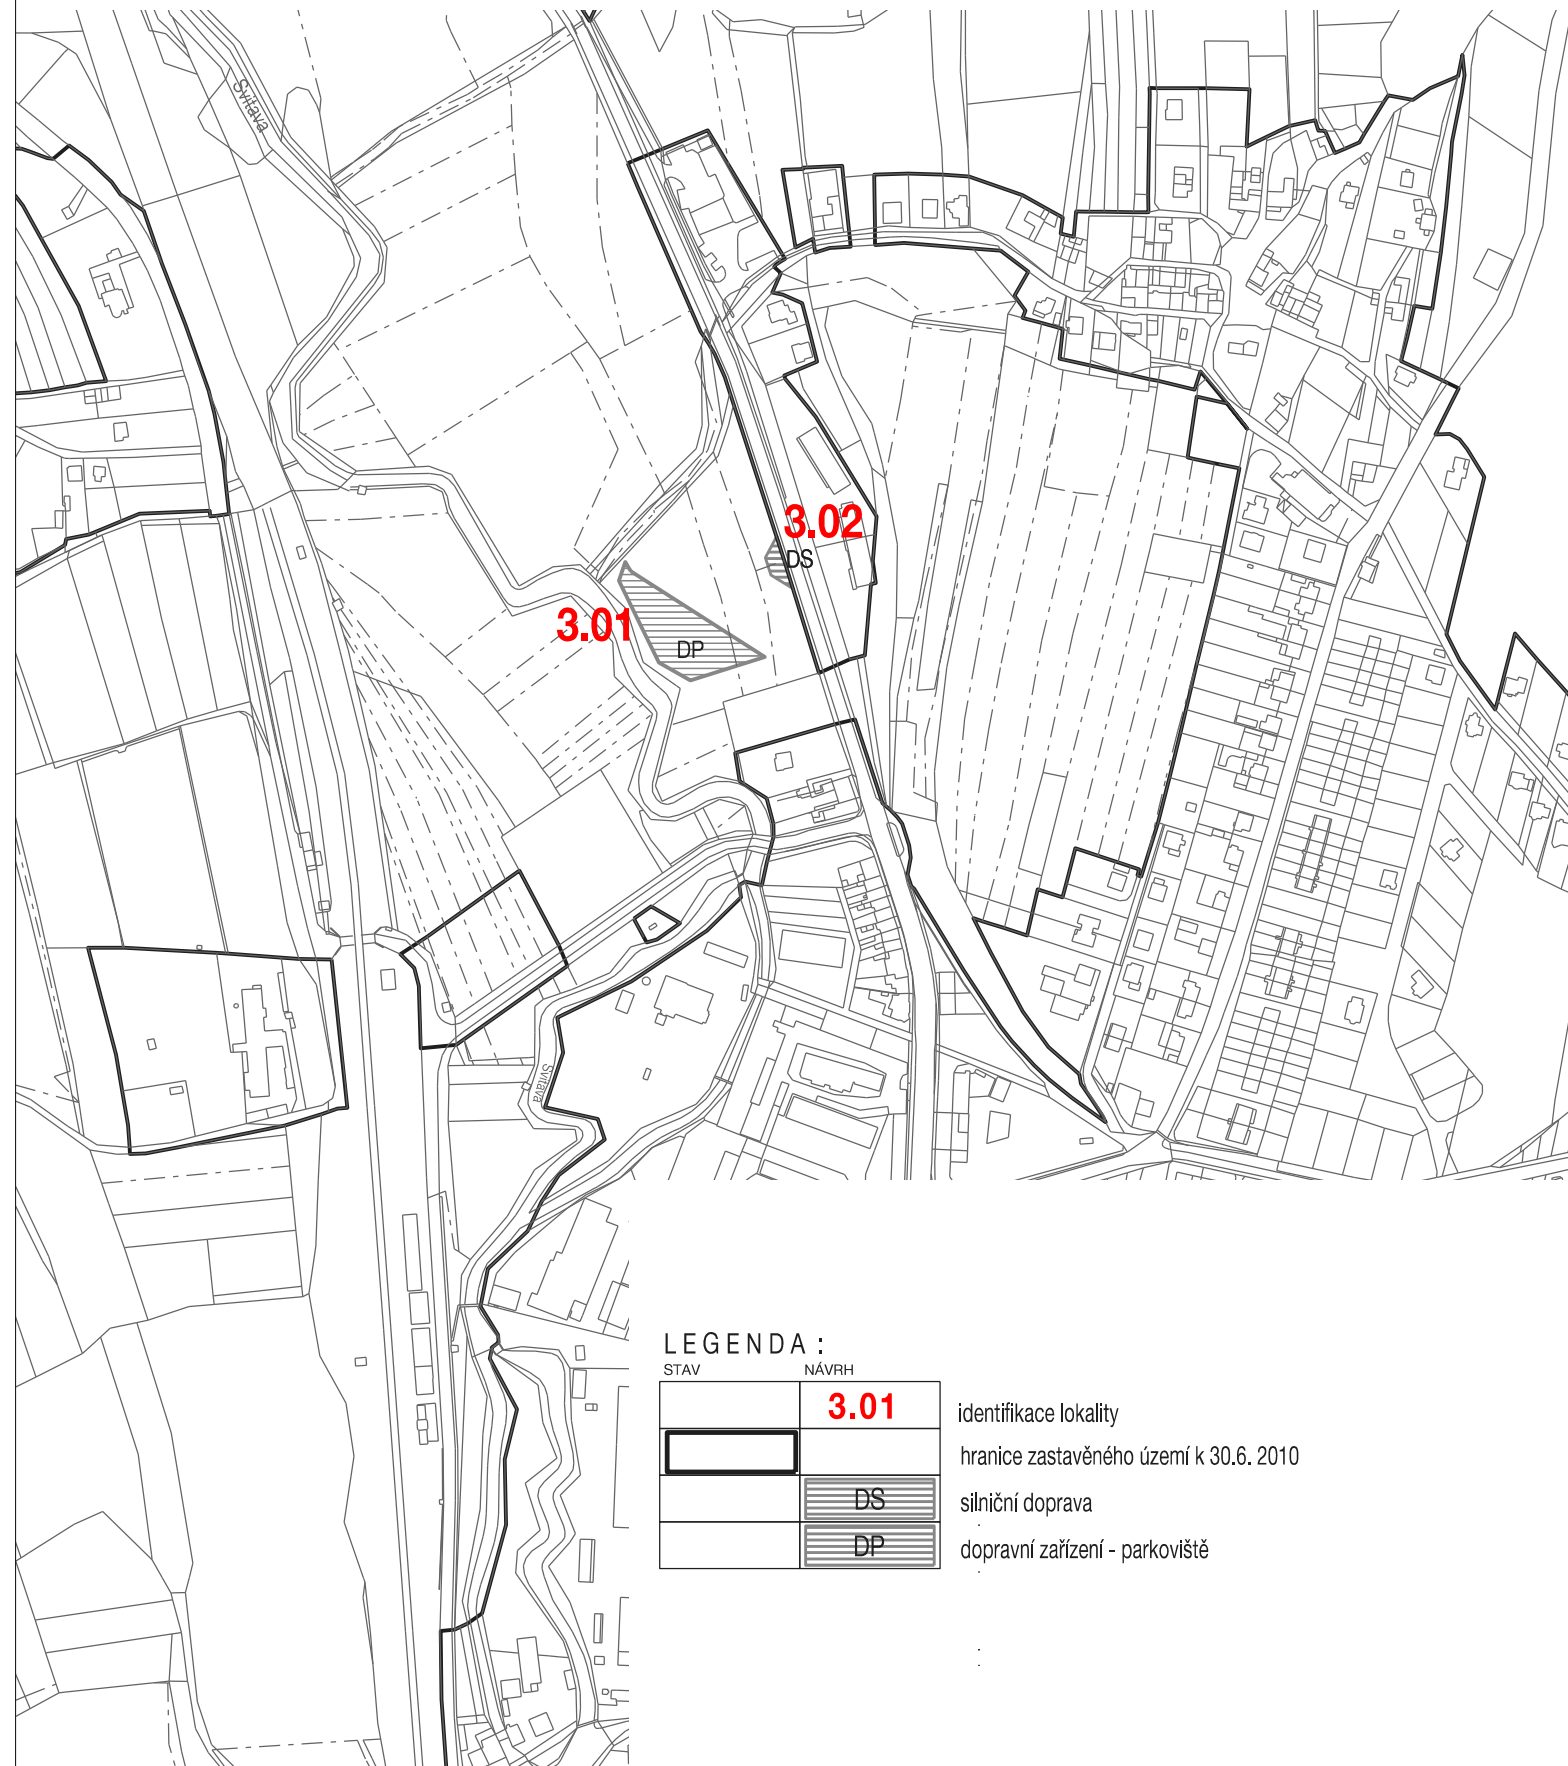

## LEGENDA :

STAV

NÁVRH

	<b>3.01</b>	identifikace lokality
		hranice zastavěného území k 30.6. 2010
	DS	silniční doprava
	DP	dopravní zařízení - parkoviště

DOPRAVNÍ INFRASTRUKTURA

KVĚTEN 2019

M 1 : 5 000

**I.4**