


LETOVICE - ÚZEMNÍ PLÁN

ZMĚNA č.3

- část Letovice

LOKALITA 3.01, 3.02, 3.03

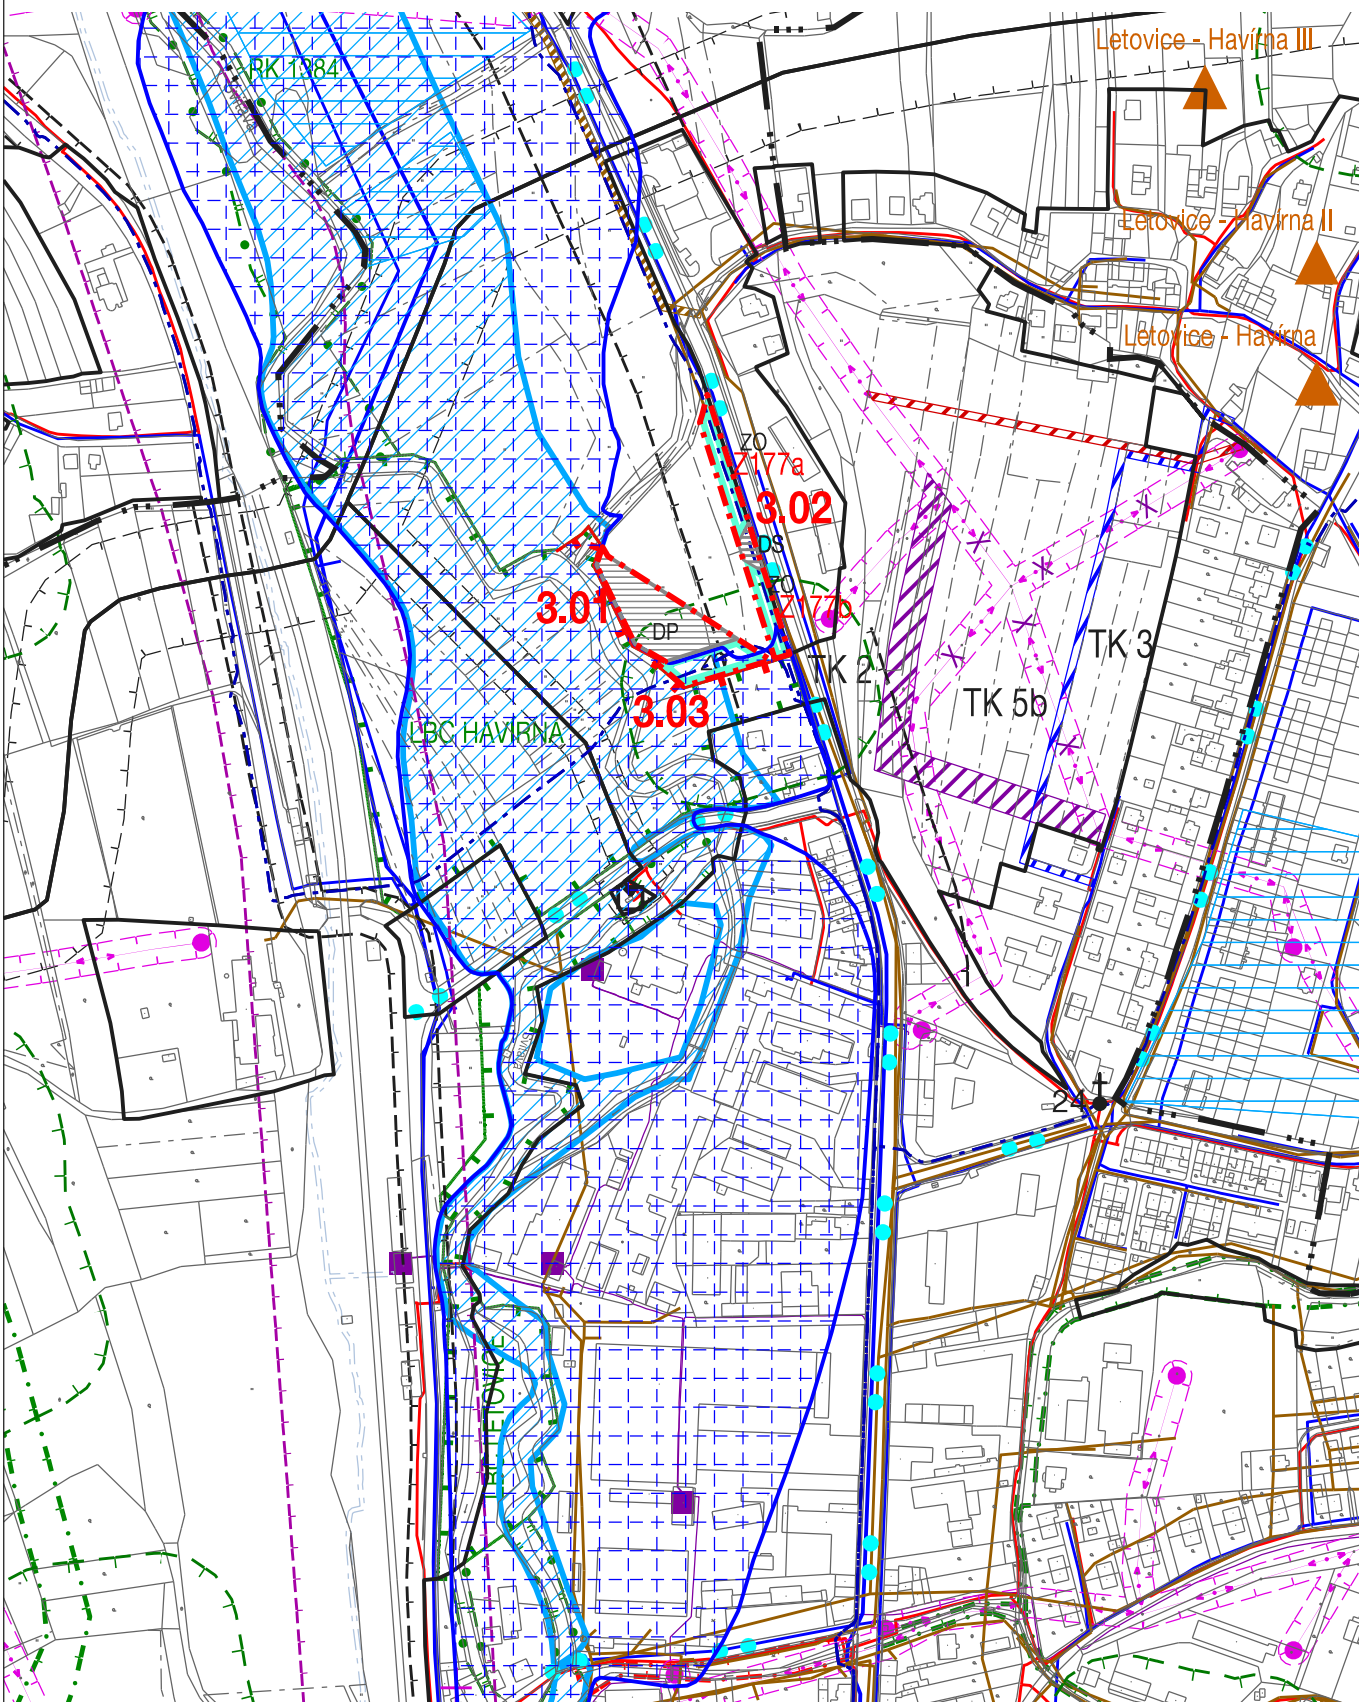

LEGENDA :

STAV	NÁVRH	
	3.01	identifikace lokality
		hranice zastavěného území k 30.6.2010
		hranice zastavitelných ploch řešených změnou č.2
	DS	silniční doprava
	DP	plochy dopravního zařízení - parkoviště
	ZO	zeleň ostatní a izolační
		regionální biokoridor
		lokální biocentrum
		lokální biokoridor
		pásmo 50 m od okraje lesa
		cyklistické trasy
		koridor pro vodovod
		koridor pro kanalizaci
		koridor přeložky vedení vn
		koridor pro podzemní vedení vn
		hlavní vodovodní řady
		vodojem
		hlavní kanalizační stoka
		ochranné pásmo silniční
		ochranné pásmo železnice
		VTL plynovod
		regulační stanice VTL plynovodu
		bezpečnostní pásmo VTL plynovodu
		nadzemní vedení elektrické energie vn
		nadzemní vedení elektrické energie vn ke zrušení
		ochranné pásmo nadzemního vedení vn el.energie
		podzemní kabelové vedení vn
		sloupová trafostanice, zděná (kiosková) trafostanice
		radioreléová trasa
		dálkový kabel
		telekomunikační vedení - DOK
		staré důlní dílo
		aktivní zóna záplavového území
		záplavové území Q 100 - pasivní zóna
		meliiorace

Plochy řešené změnou č.3 jsou situovány v ochranném pásmu radiolokačního zařízení MO.

KOORDINAČNÍ VÝKRES

KVĚTEN 2019

M 1 : 5 000

11.1