


LETOVICE - ÚZEMNÍ PLÁN

ZMĚNA č.3

- část Letovice

LOKALITA 3.01, 3.02, 3.03

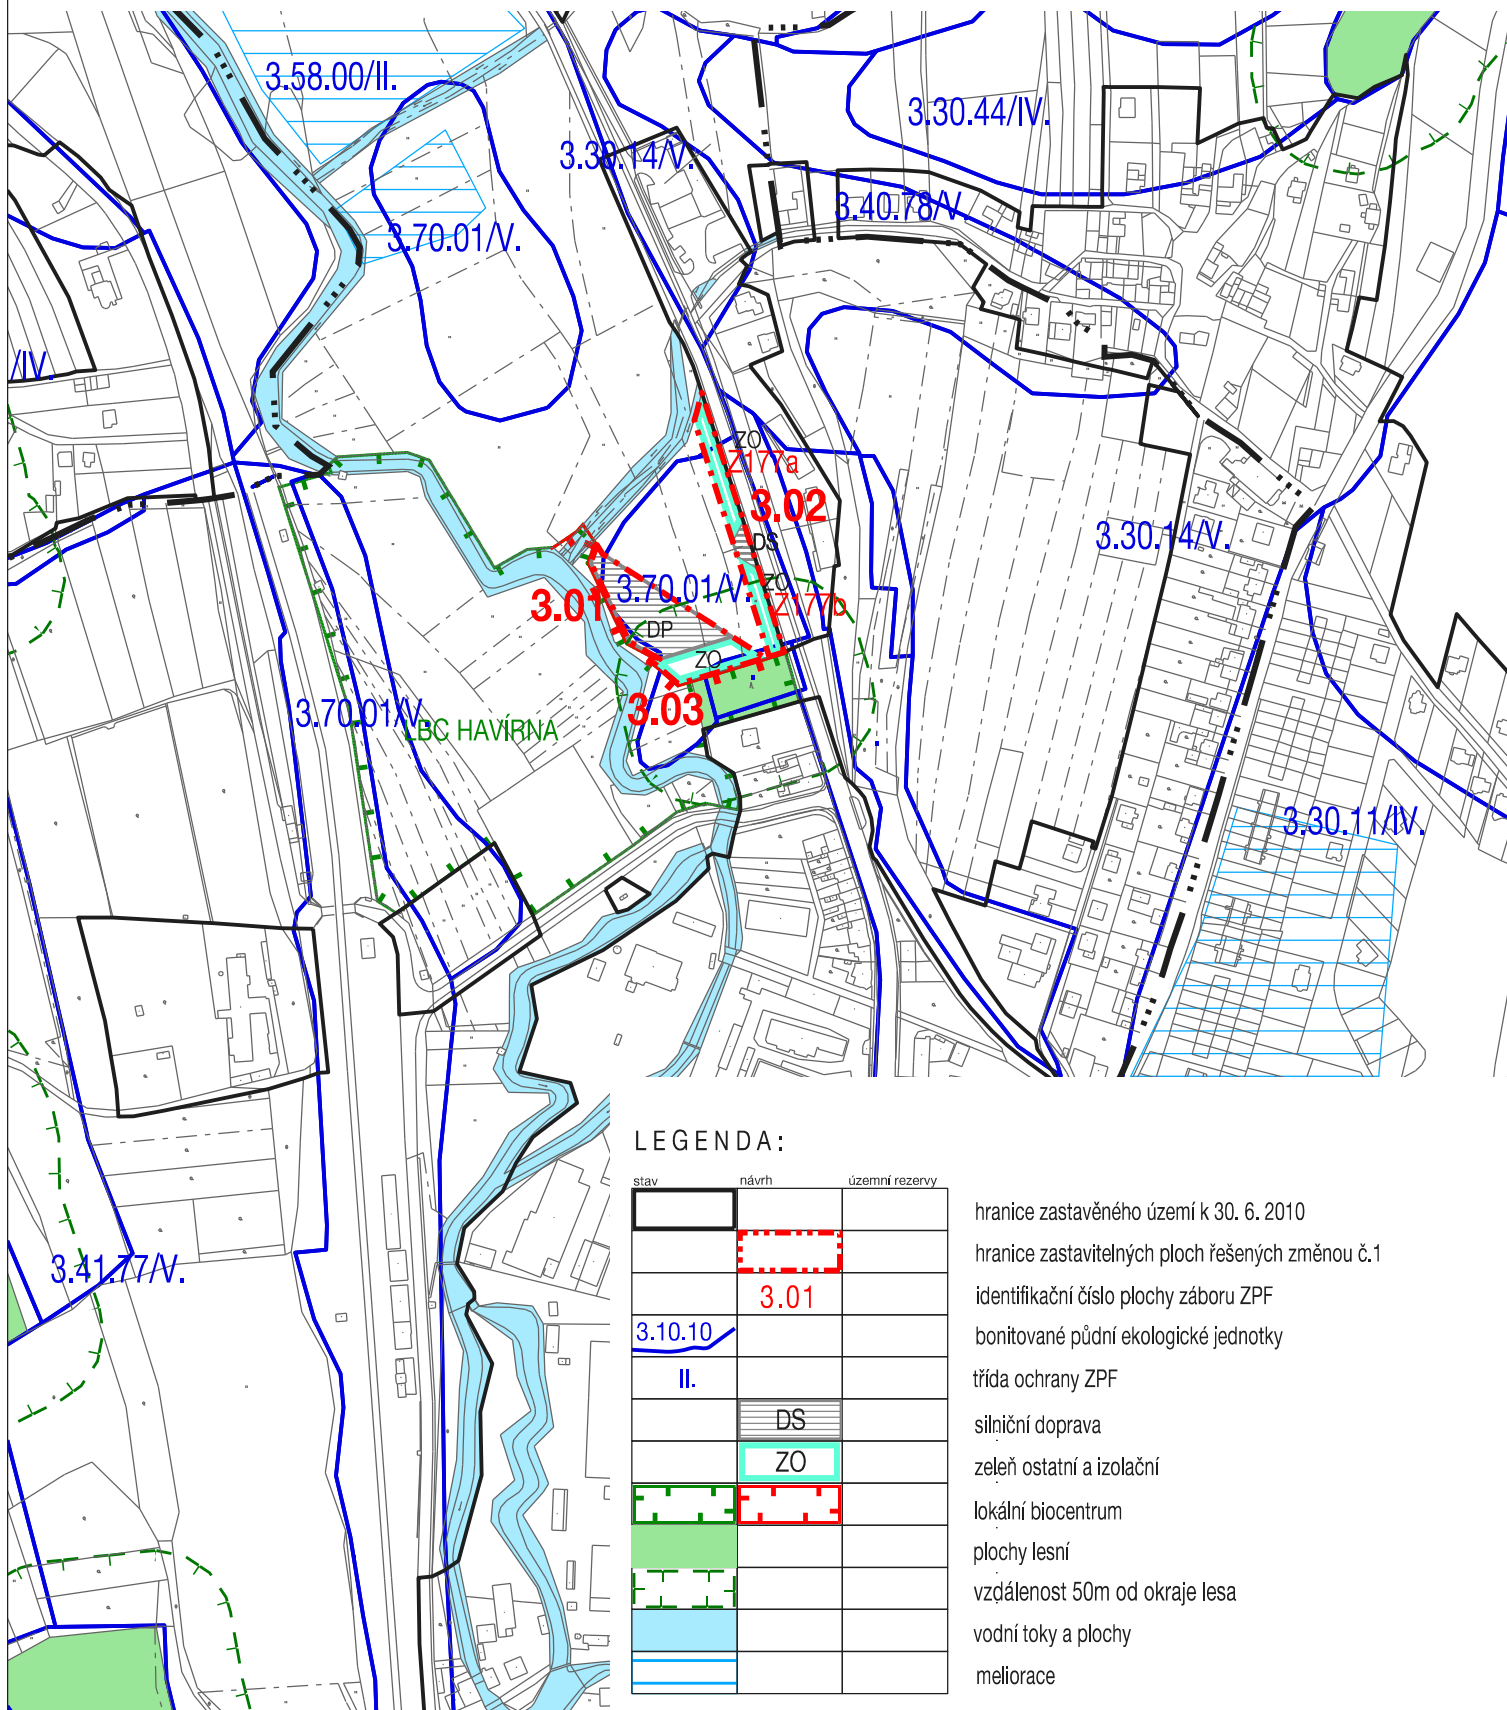

LEGENDA:

stav	návrh	územní rezervy
	3.01	
3.10.10		
II.		
	DS	
	ZO	

- hranice zastavěného území k 30. 6. 2010
- hranice zastavitelných ploch řešených změnou č.1
- identifikační číslo plochy záboru ZPF
- bonitované půdní ekologické jednotky
- třída ochrany ZPF
- silniční doprava
- zeleň ostatní a izolační
- lokální biocentrum
- plochy lesní
- vzdálenost 50m od okraje lesa
- vodní toky a plochy meliorace

VÝKRES PŘEDPOKLÁDANÝCH ZÁBORŮ PŮDNÍHO FONDU,
ETAPIZACE VÝSTAVBY
KVĚTEN 2019

M 1 : 5 000

II.2