


LETOVICE - ÚZEMNÍ PLÁN

ZMĚNA č.4 - část Třebětín u Letovic
LOKALITA Z4.01, Z4.03A, Z4.03D - část Letovice

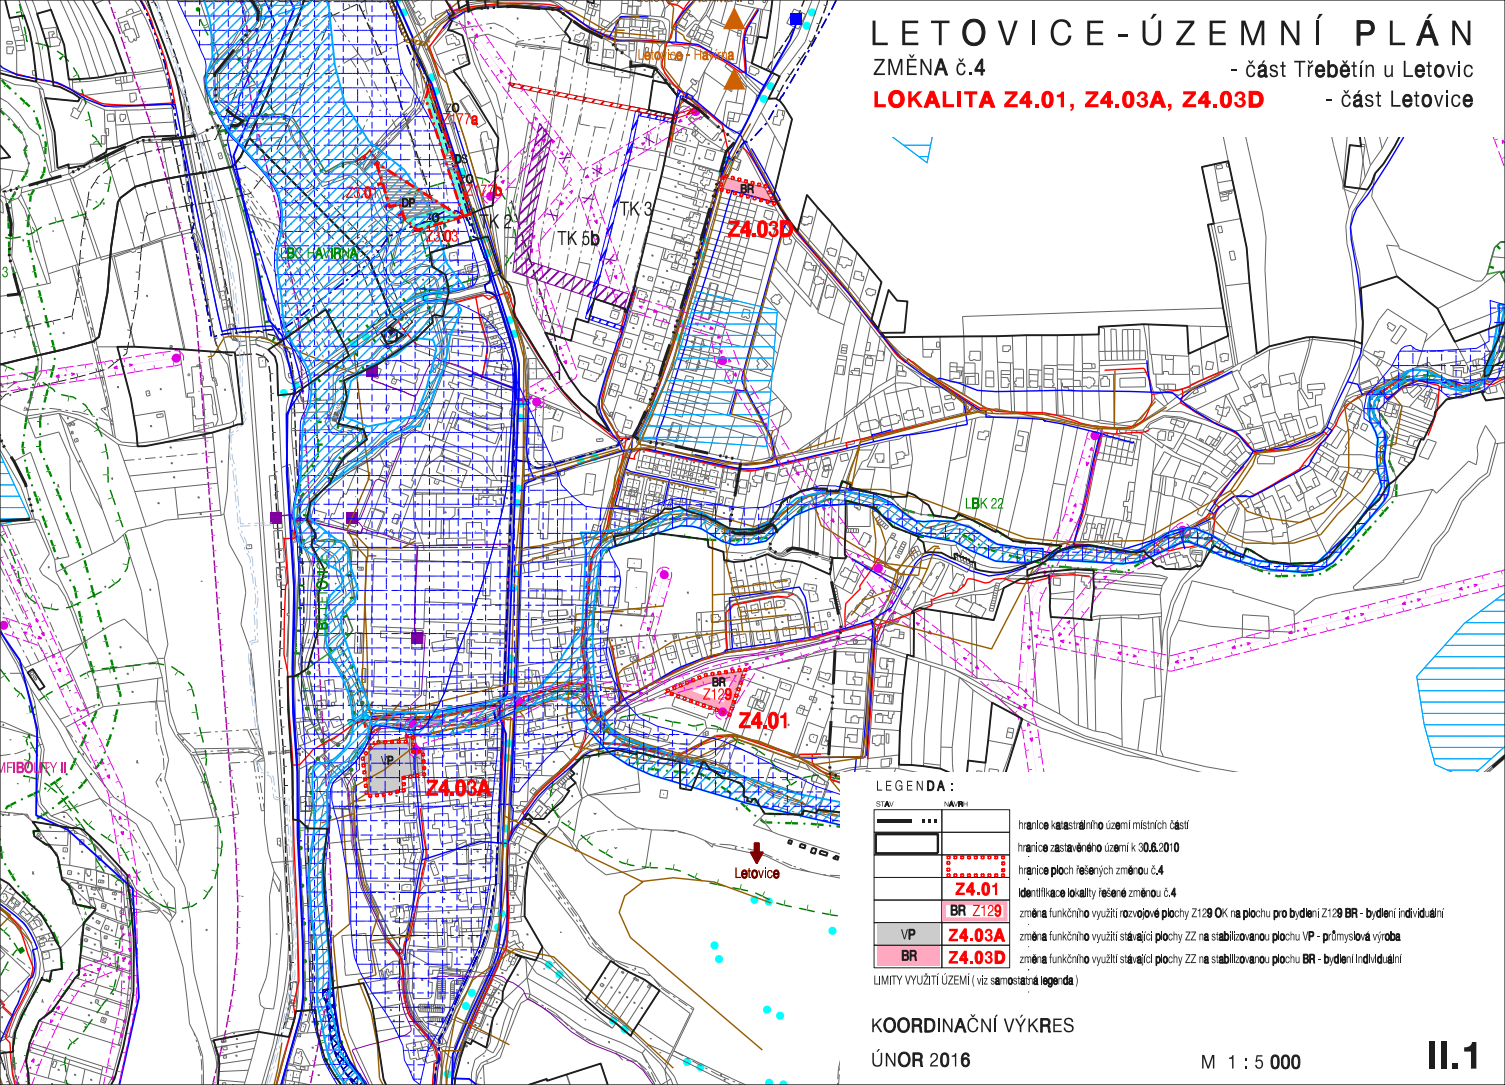

LEGENDA :

STAV	NAZEV	
—	—	hranice katastrálního území místních částí
----	----	hranice zastavěného území k 30.6.2010
—	—	hranice ploch řešených změnou č.4
—	Z4.01	identifikace lokality řešené změnou č.4
—	BR Z129	změna funkčního využití rozvoje plochy Z129 OK na plochu pro bydlení Z129 BR - bydlení individuální
VP	Z4.03A	změna funkčního využití stávající plochy ZZ na stabilizovanou plochu VP - průmyslová výroba
BR	Z4.03D	změna funkčního využití stávající plochy ZZ na stabilizovanou plochu BR - bydlení individuální

LIMITY VYUŽITÍ ÚZEMÍ (viz samostatná legenda)

KOORDINAČNÍ VÝKRES

ÚNOR 2016

M 1 : 5 000