


LETOVICE - ÚZEMNÍ PLÁN

ZMĚNA č.4

- část Letovice

LOKALITA Z4.02, Z4.03C

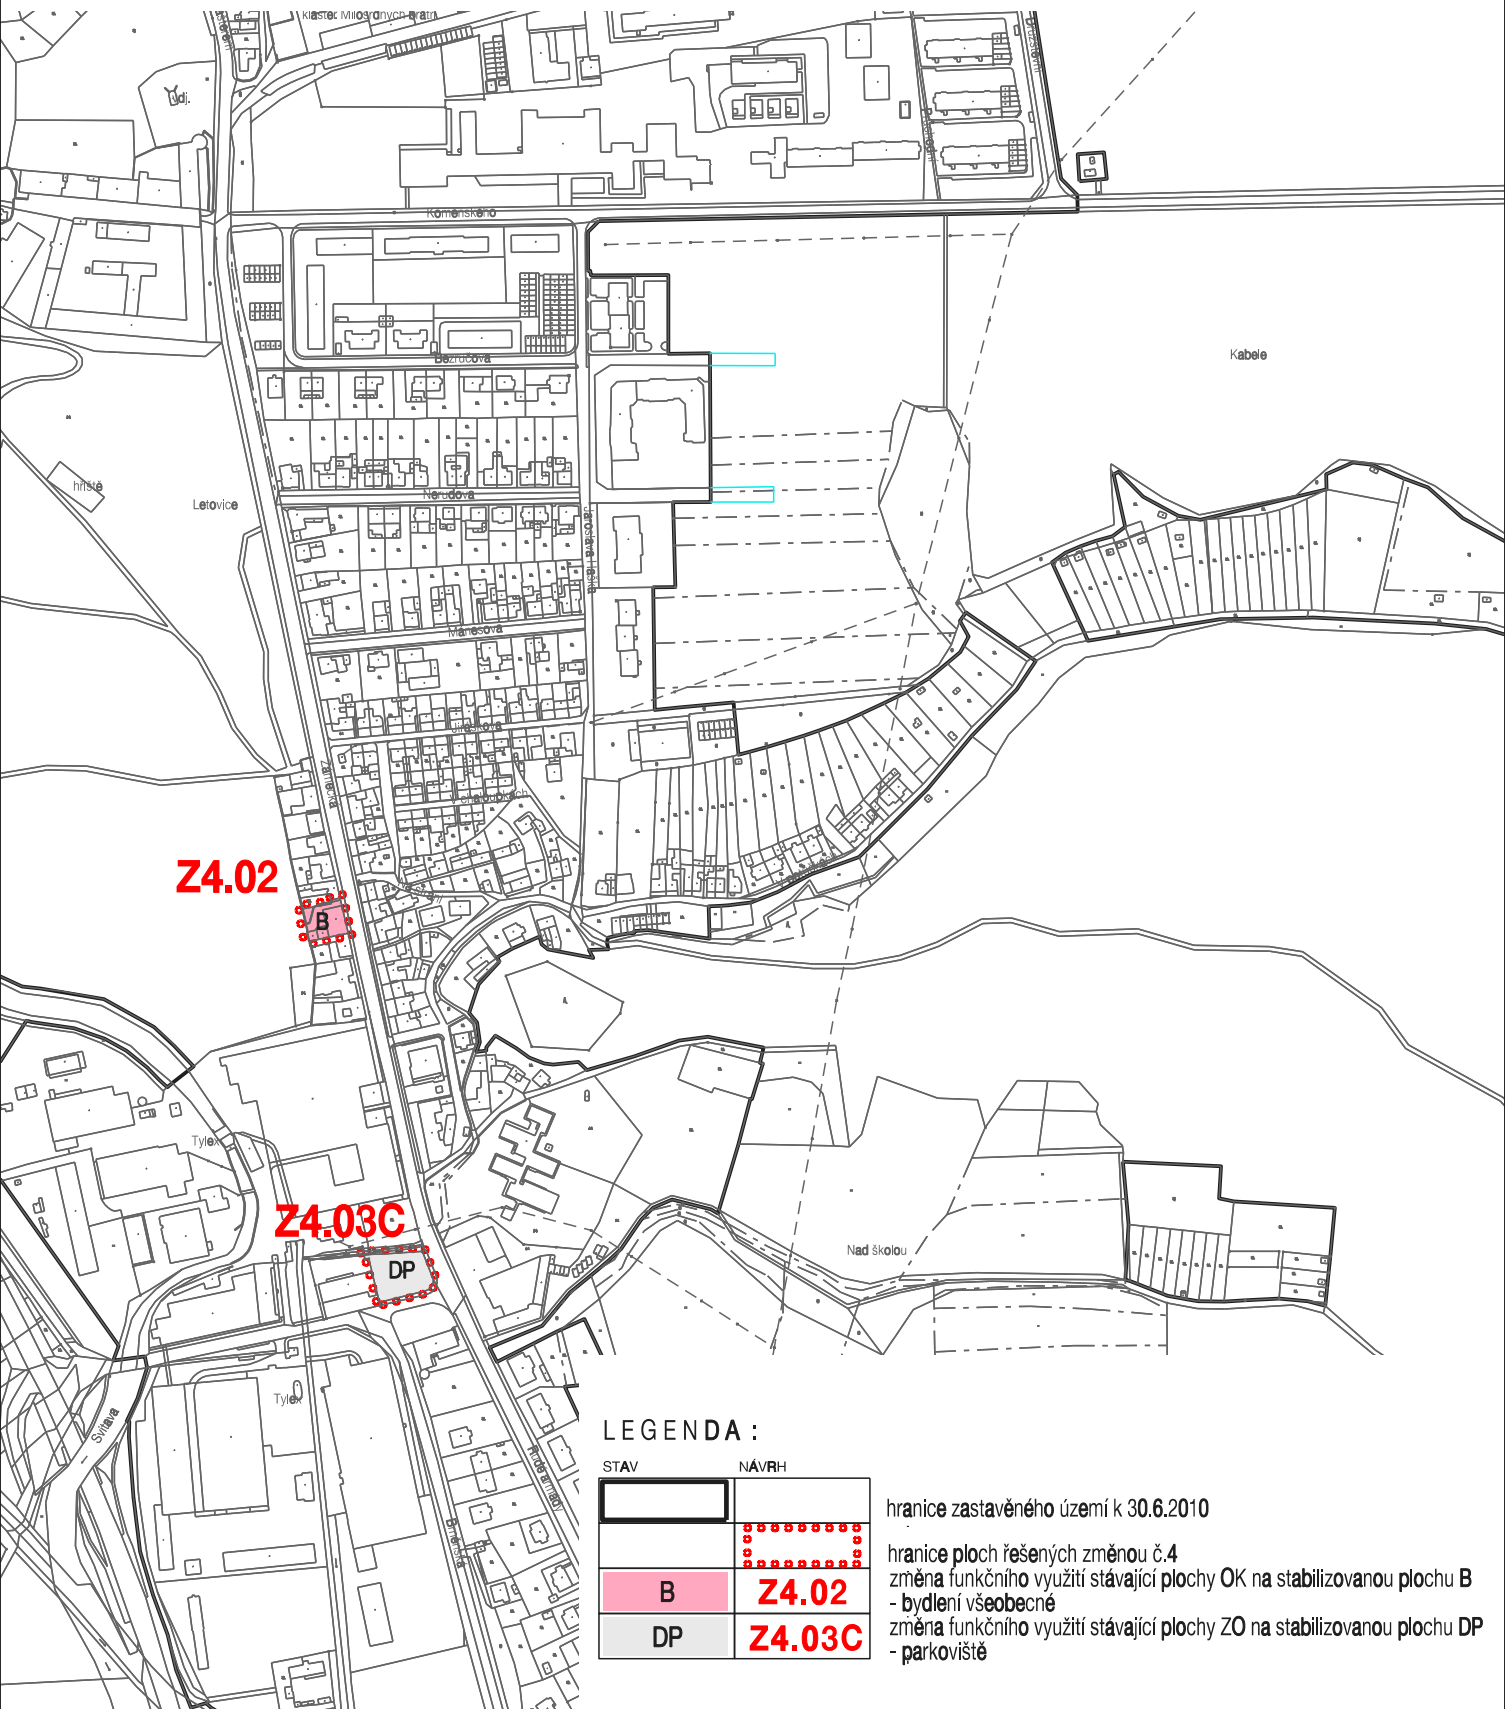

HLAVNÍ VÝKRES
NÁVRH USPOŘÁDÁNÍ ÚZEMÍ
LISTOPAD 2016

M 1 : 5 000

I.2