


LETOVICE - ÚZEMNÍ PLÁN

ZMĚNA č.4

- část Třebětín u Letovic

LOKALITA Z4.01, Z4.03A, Z4.03D

- část Letovice

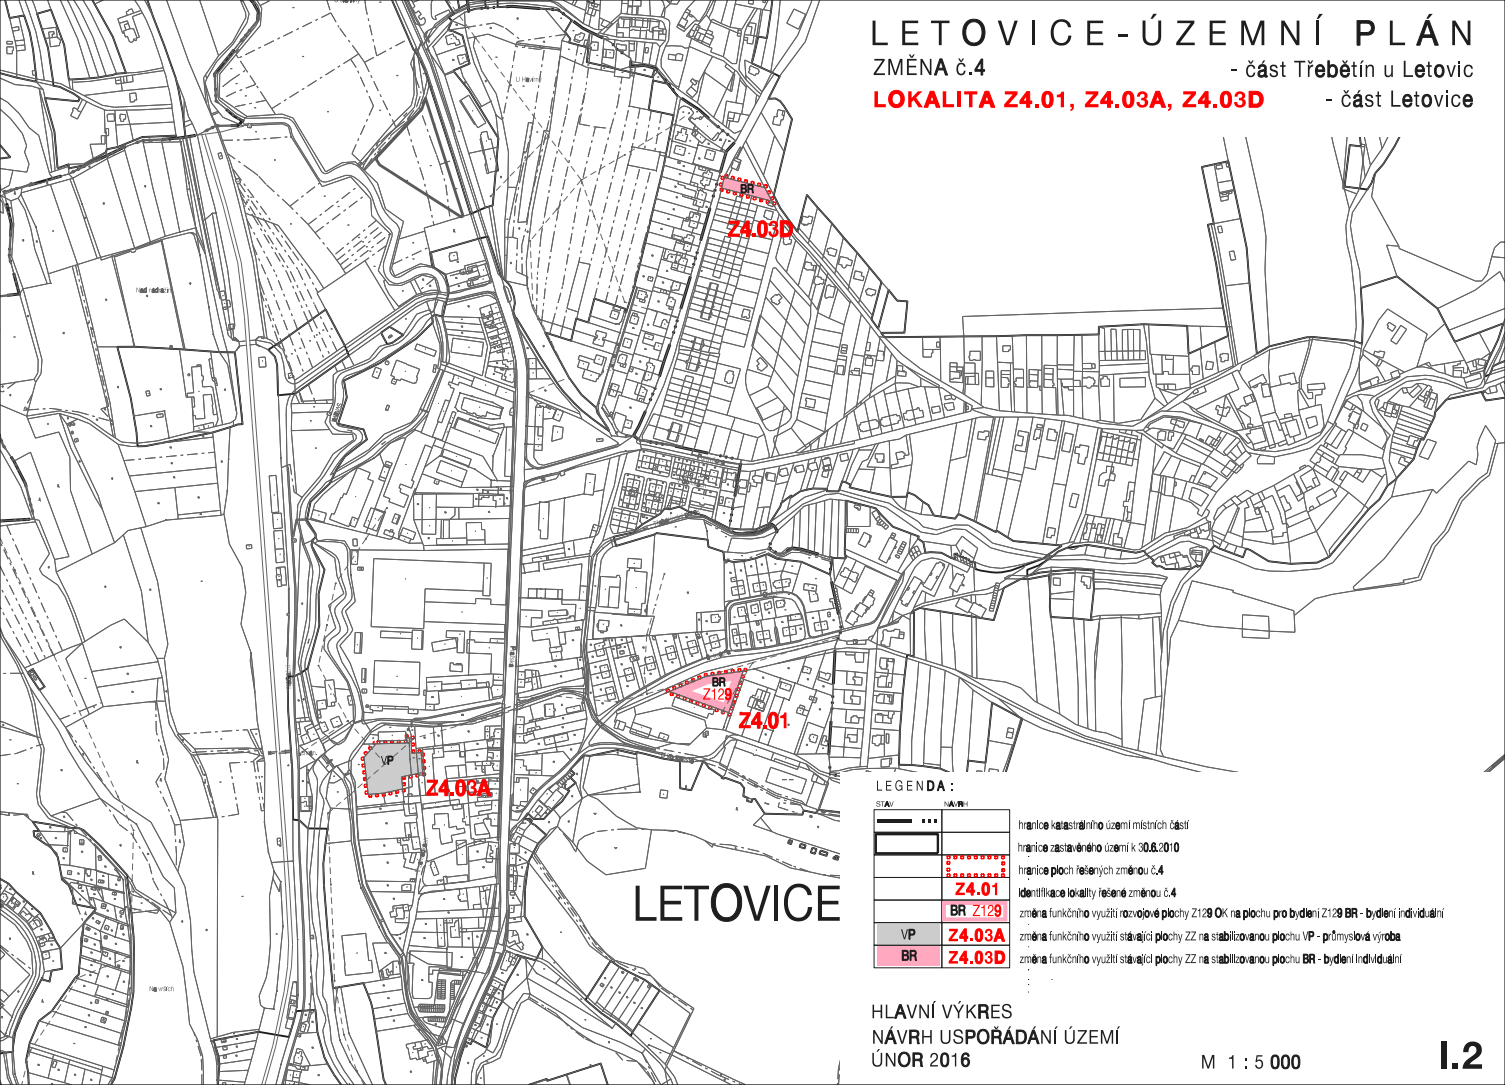

LETOVICE

LEGENDA :

STAV	NÁVRH	
—	----	hranice katastrálního území místních částí
—	—	hranice zastavěného území k 30.6.2010
—	- - - -	hranice ploch řešených změnou č.4
	Z4.01	identifikace lokality řešené změnou č.4
	BR Z129	změna funkčního využití rozvojové plochy Z129 OK na plochu pro bydlení Z129 BR - bydlení individuální
VP	Z4.03A	změna funkčního využití stávající plochy ZZ na stabilizovanou plochu VP - průmyslová výroba
BR	Z4.03D	změna funkčního využití stávající plochy ZZ na stabilizovanou plochu BR - bydlení individuální

HLAVNÍ VÝKRES

NÁVRH USPOŘÁDÁNÍ ÚZEMÍ

ÚNOR 2016

M 1 : 5 000

1.2