


# LETOVICE - ÚZEMNÍ PLÁN

ZMĚNA č.4

- část Zboněk

## LOKALITA Z4.03B

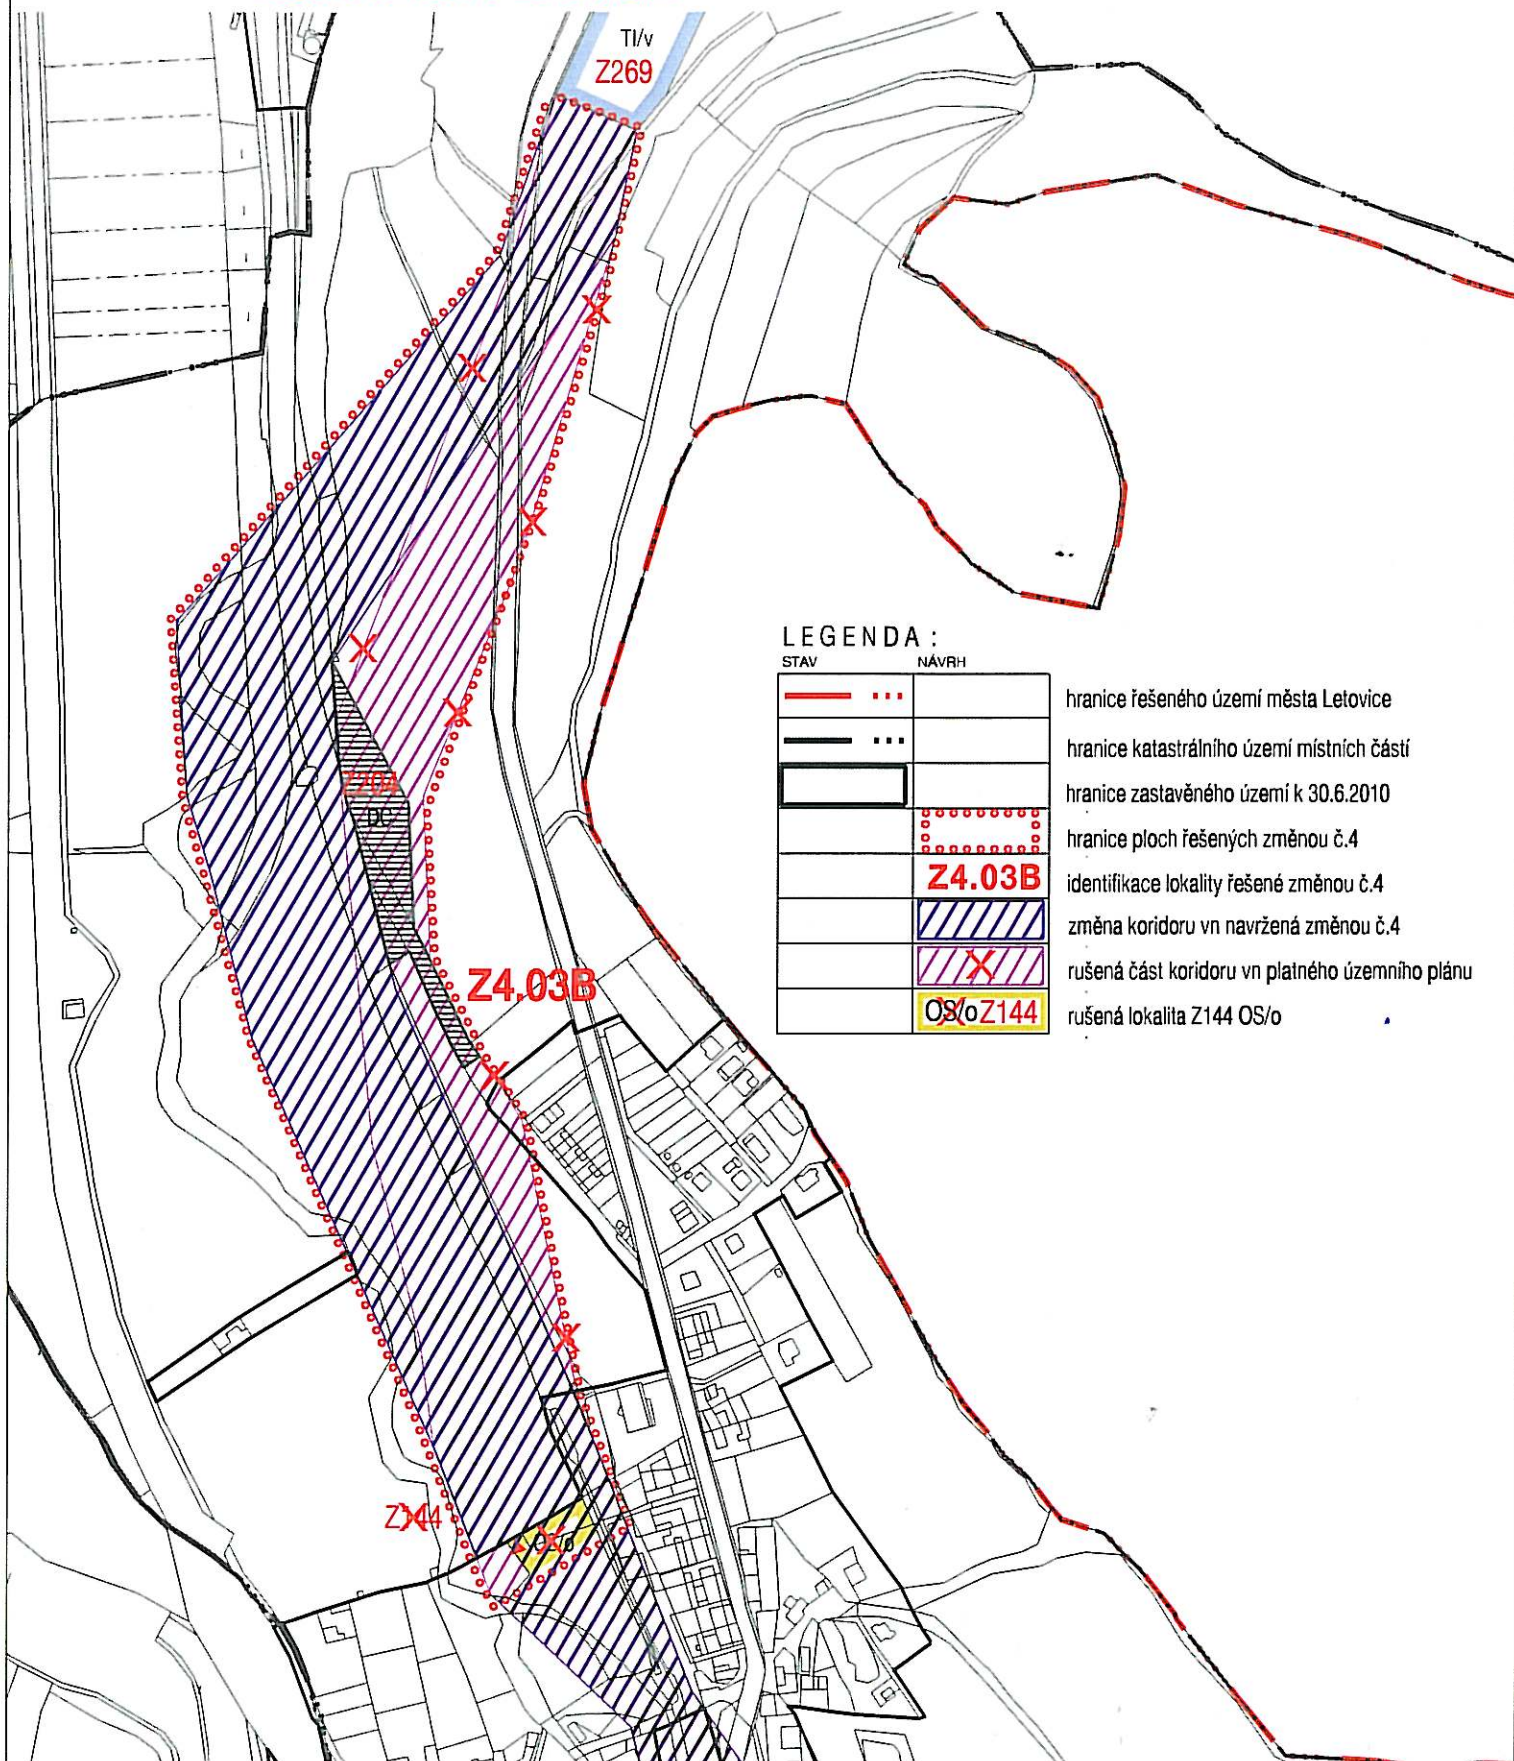

### LEGENDA :

STAV      NÁVRH

		<b>Z4.03B</b>
		<b>OS/o Z144</b>

- hranice řešeného území města Letovice
- hranice katastrálního území místních částí
- hranice zastavěného území k 30.6.2010
- hranice ploch řešených změnou č.4
- identifikace lokality řešené změnou č.4
- změna koridoru vn navržená změnou č.4
- rušená část koridoru vn platného územního plánu
- rušená lokalita Z144 OS/o

HLAVNÍ VÝKRES  
NÁVRH USPOŘÁDÁNÍ ÚZEMÍ  
ÚNOR 2016

M 1 : 5 000

I.2