


LETOVICE - ÚZEMNÍ PLÁN

ZMĚNA č.5

- část Třebětín u Letovic

LOKALITA 5.01

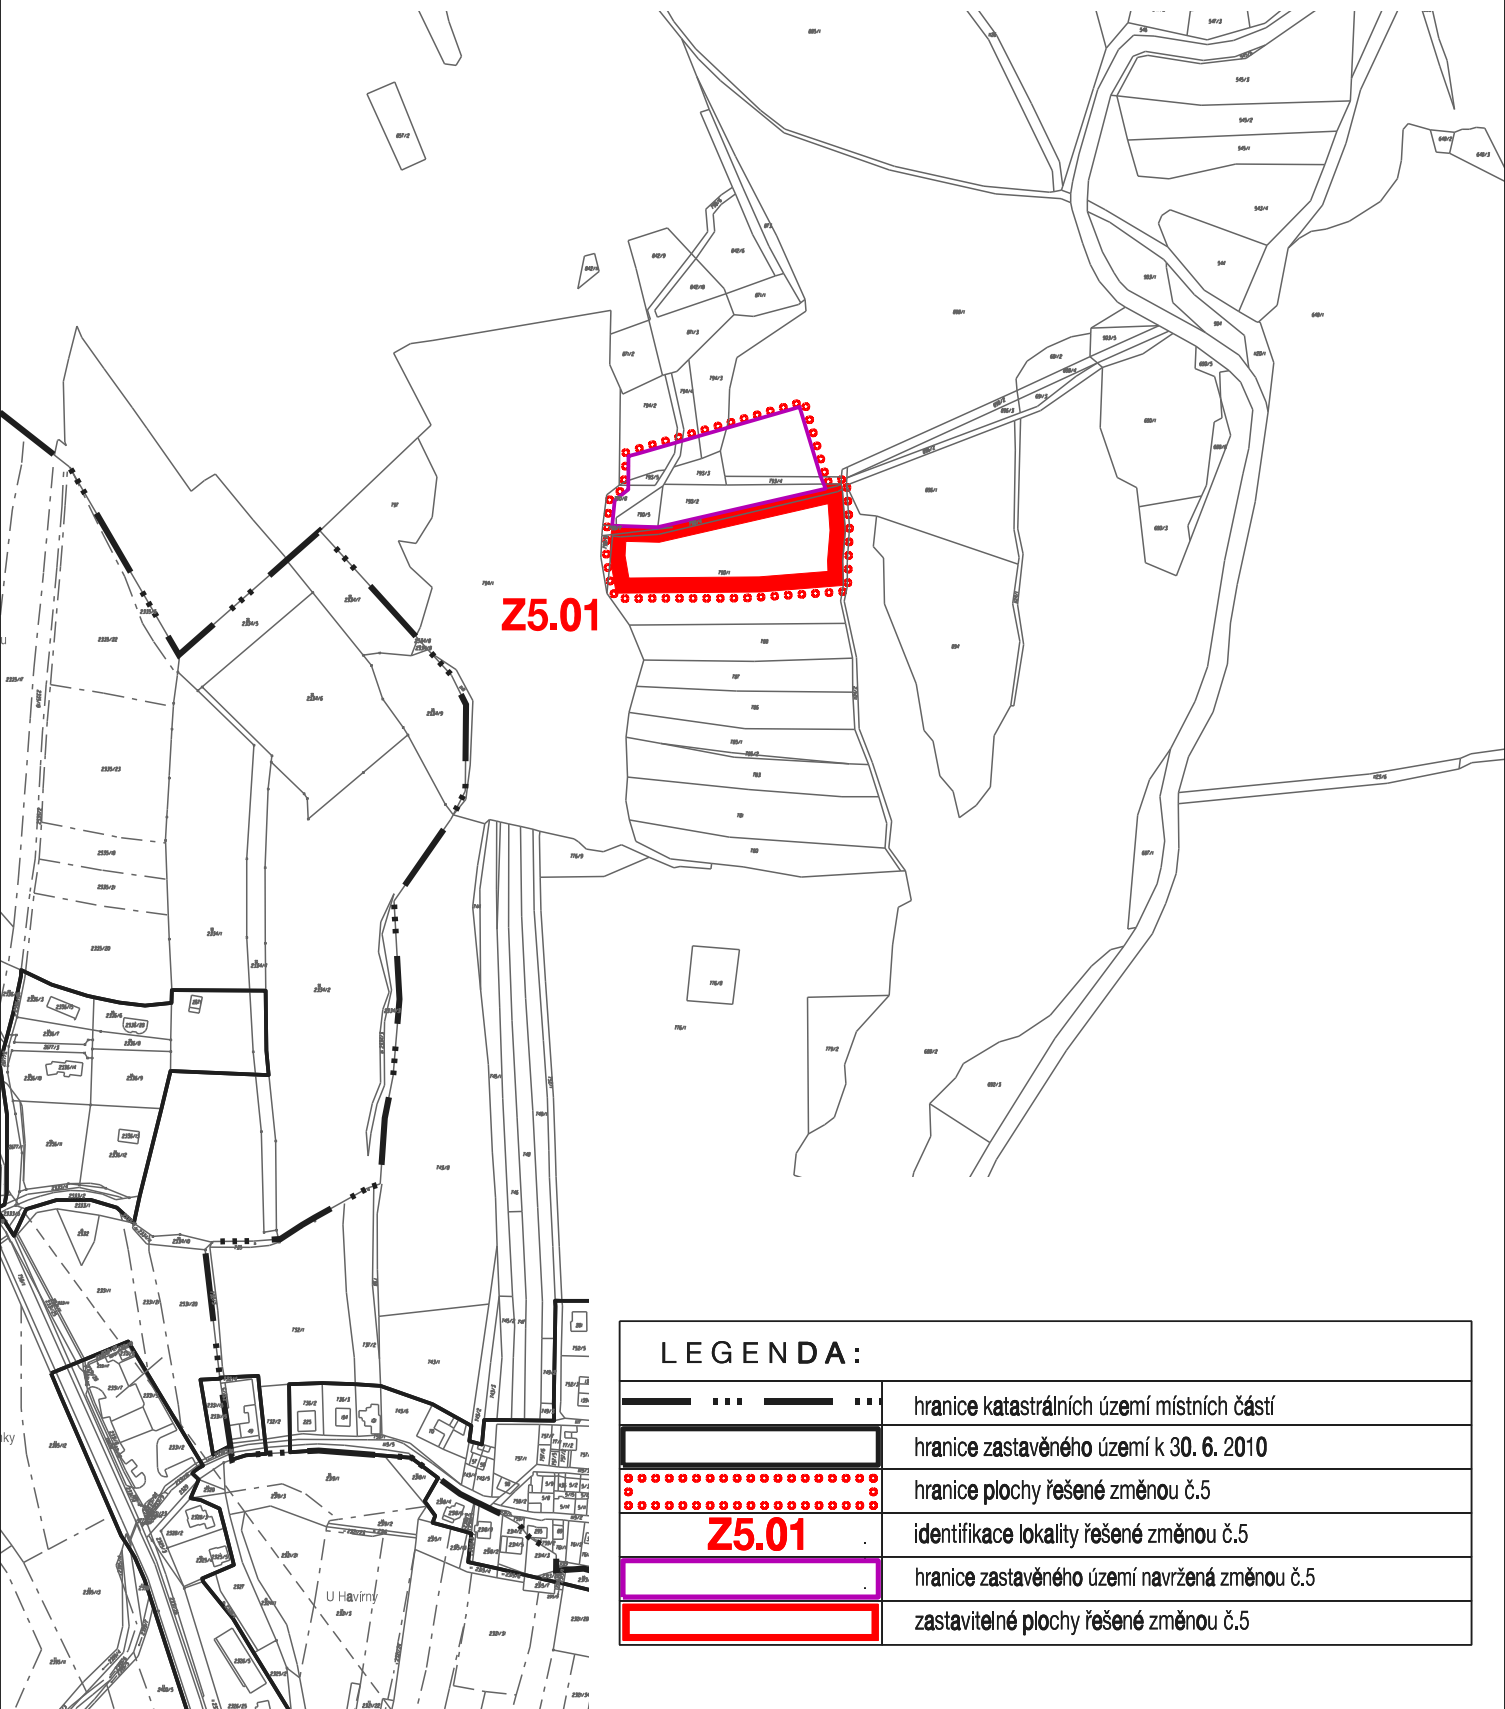

LEGENDA:

	hranice katastrálních území místních částí
	hranice zastavěného území k 30. 6. 2010
	hranice plochy řešené změnou č.5
Z5.01	identifikace lokality řešené změnou č.5
	hranice zastavěného území navržená změnou č.5
	zastavitelné plochy řešené změnou č.5

VÝKRES ZÁKLADNÍHO ČLENĚNÍ ÚZEMÍ

ÚNOR 2017

M 1 : 5 000

1.1