


# LETOVICE - ÚZEMNÍ PLÁN

ZMĚNA č.5

- část Třebětín u Letovic

## LOKALITA 5.01

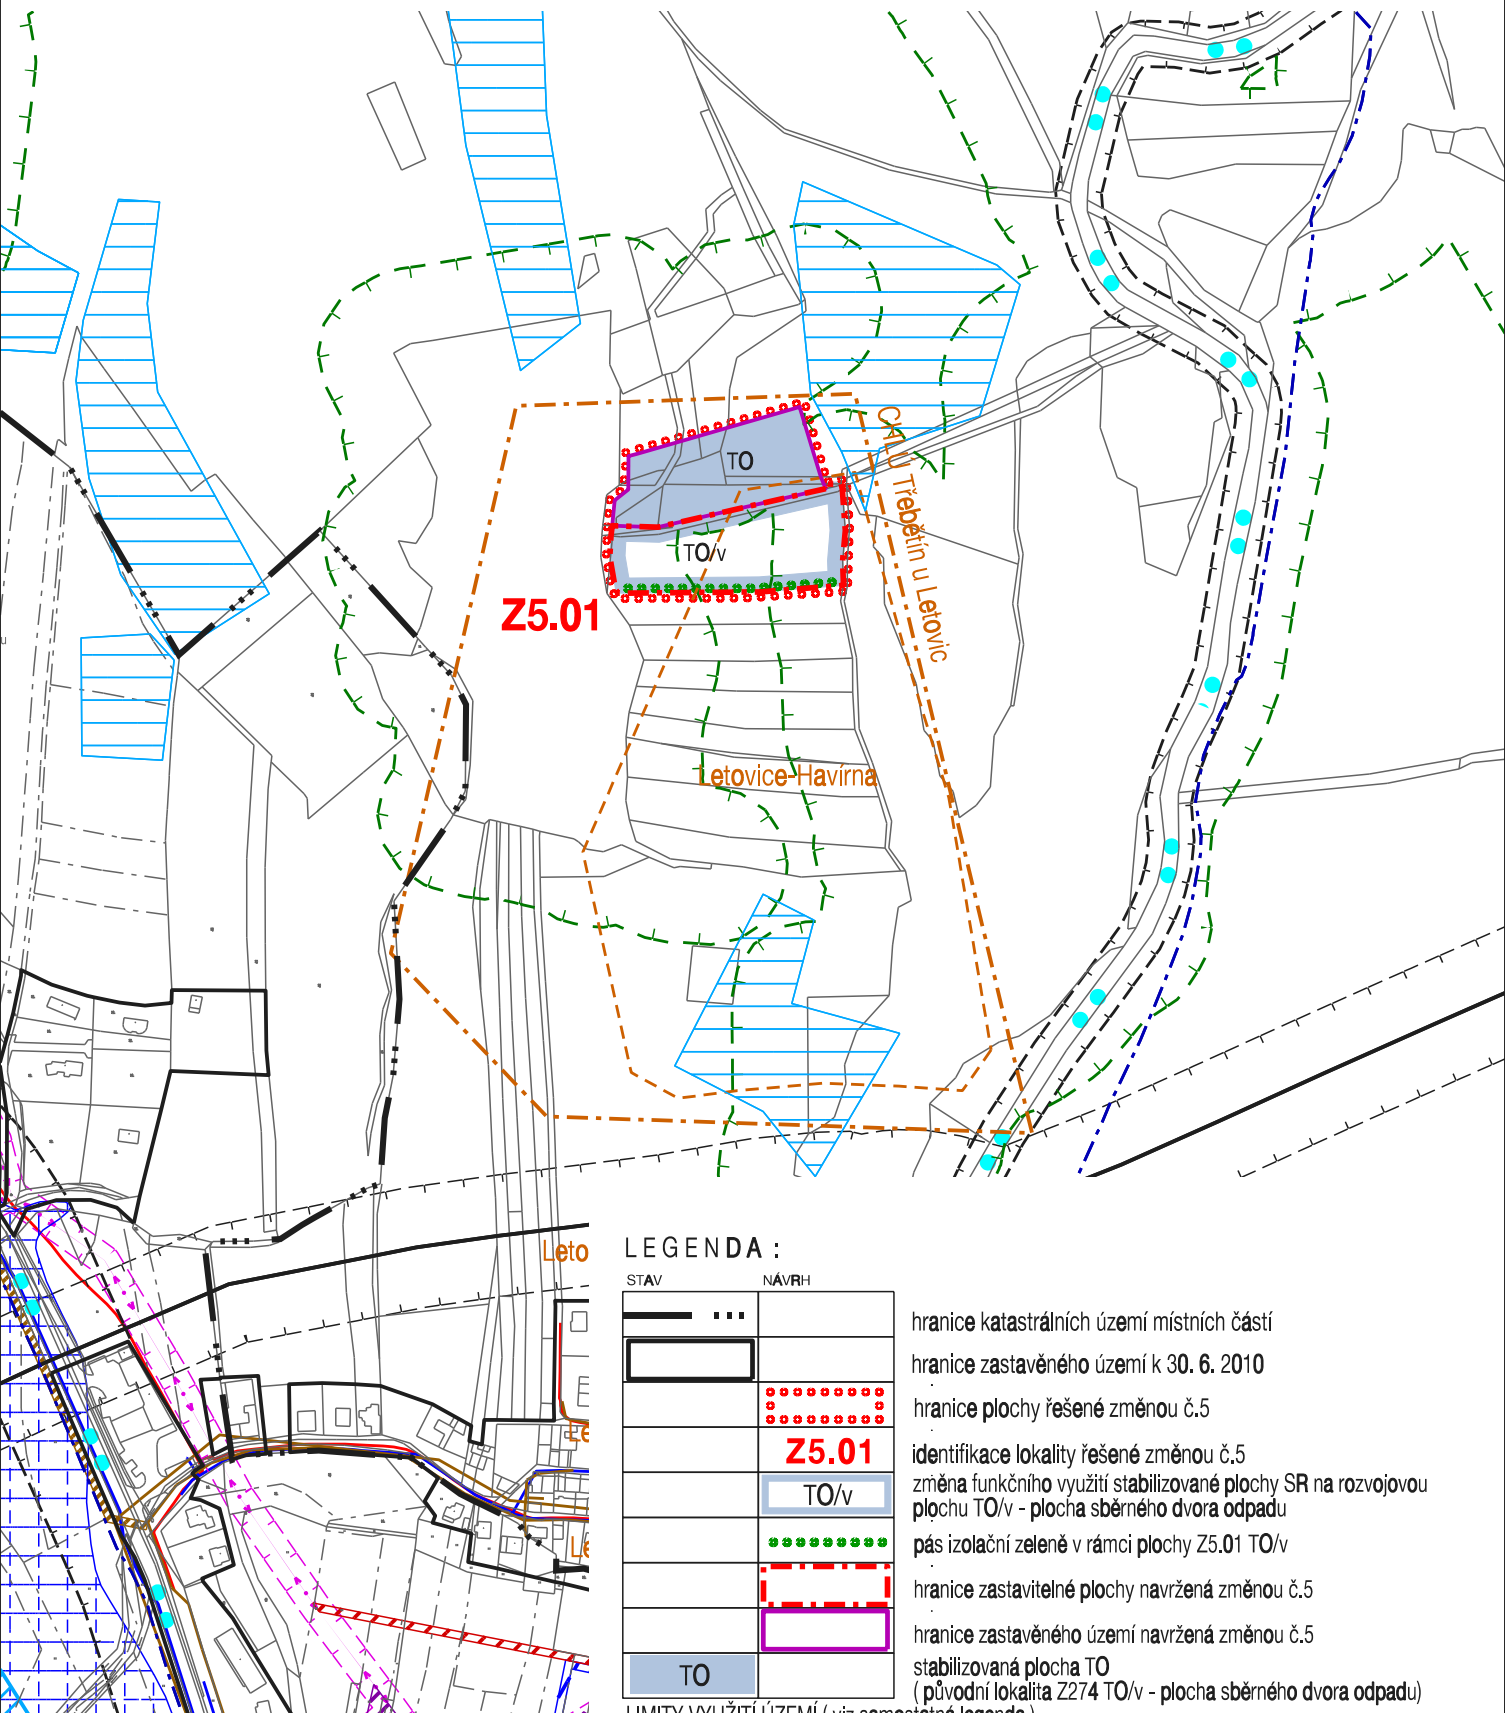

KOORDINAČNÍ VÝKRES

ÚNOR 2017

M 1 : 5 000

II.1