


LETOVICE - ÚZEMNÍ PLÁN

ZMĚNA č.5

- část Třebětín u Letovic

LOKALITA 5.01

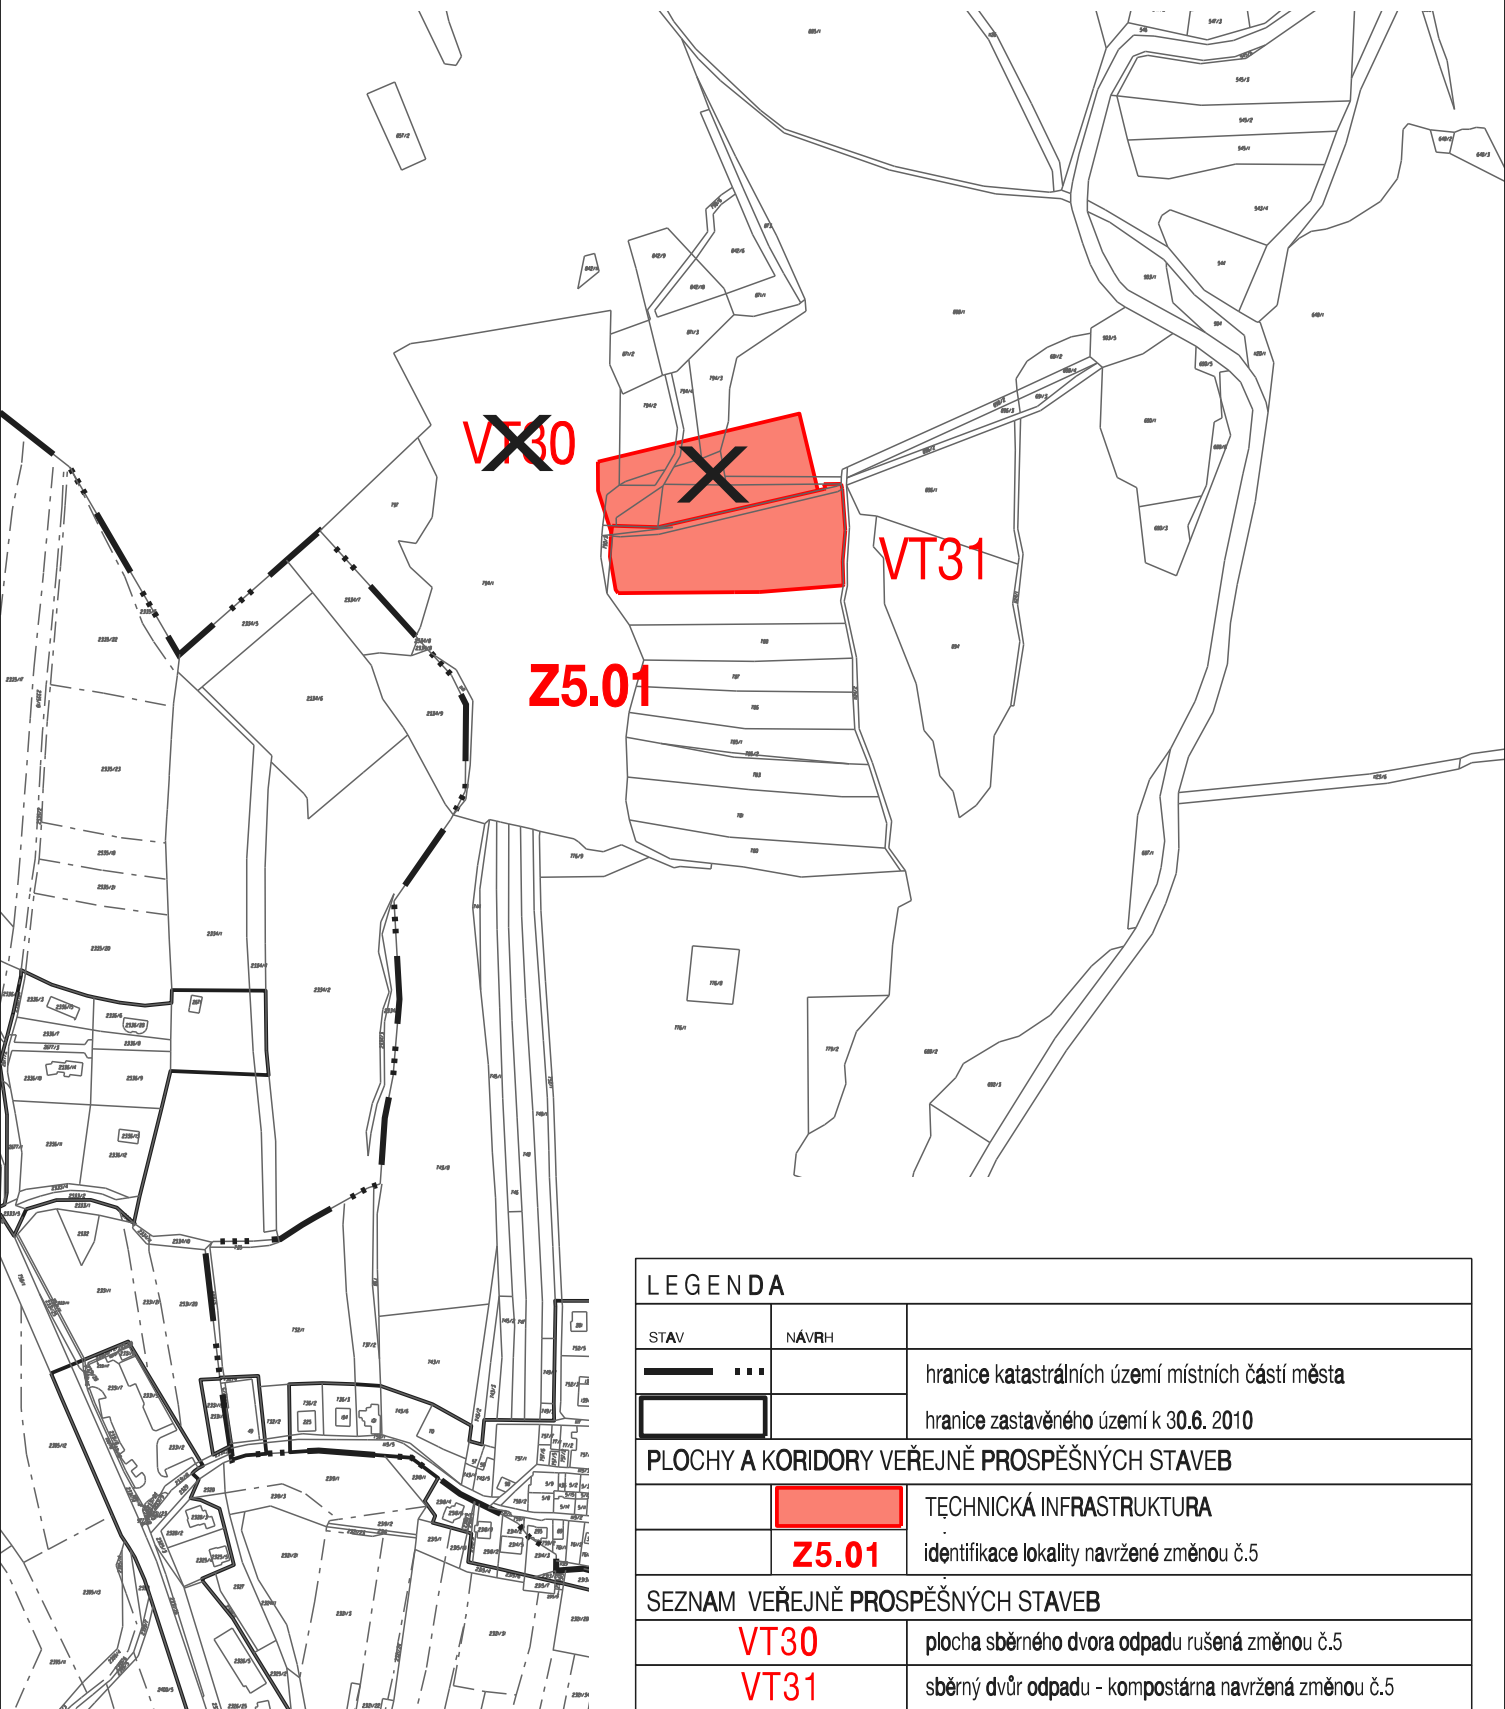

LEGENDA

STAV	NÁVRH	
		hranice katastrálních území místních částí města
		hranice zastavěného území k 30.6.2010
PLOCHY A KORIDORY VEŘEJNĚ PROSPĚŠNÝCH STAVEB		
		TECHNICKÁ INFRASTRUKTURA
	Z5.01	identifikace lokality navržené změnou č.5
SEZNAM VEŘEJNĚ PROSPĚŠNÝCH STAVEB		
	VT30	plocha sběrného dvora odpadu rušená změnou č.5
	VT31	sběrný dvůr odpadu - kompostárna navržená změnou č.5

VÝKRES VEŘEJNĚ PROSPĚŠNÝCH STAVEB, OPATŘENÍ A ASANACÍ

ÚNOR 2017

M 1 : 5 000

I.3