


Zámecká zahrada Letovice

Výsadbové schéma, m 1:1000

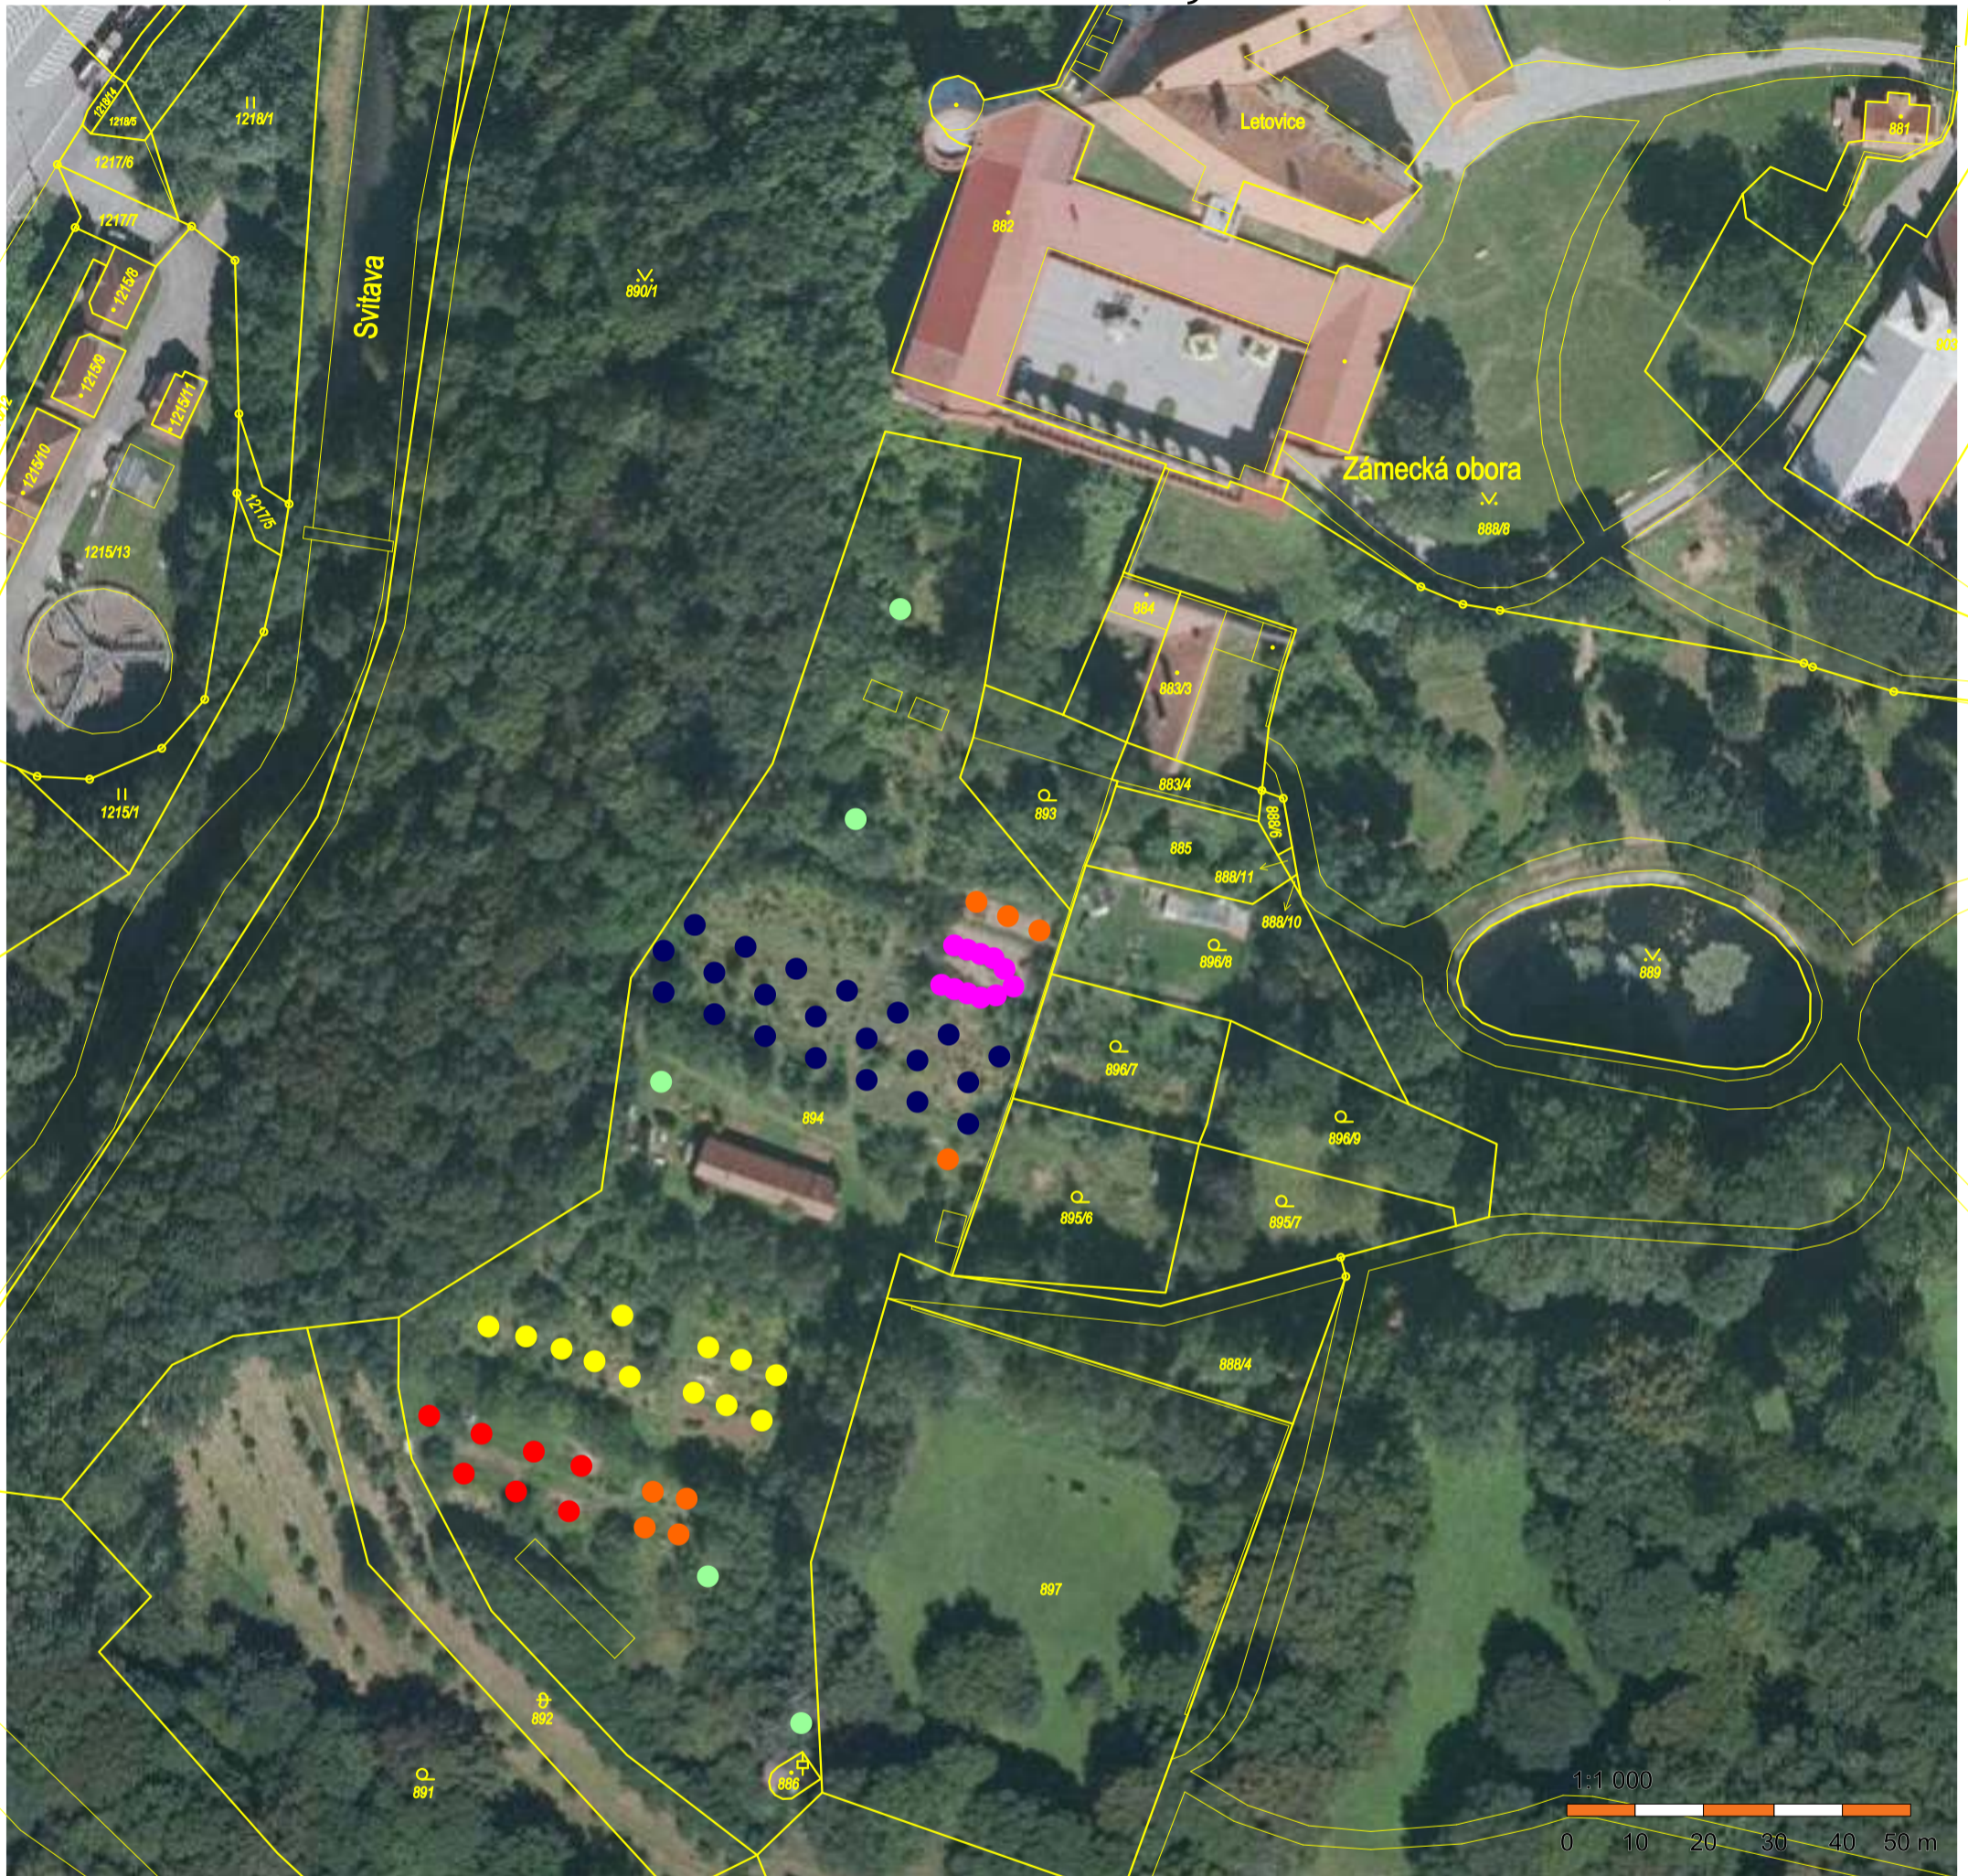

Vysokokmeny, OK 12-14 cm

- Prunus subhirtella 'Autumnalis Rosea'
- Malus - okrasné druhy
- Prunus avium 'Plena'

Odrostky, 175-200 cm

- Třešně - 'Kordia', 'Kaštánka', 'Karešova' 2x, 'Dönissenova', 'Rivan' 2x,

Ovocné špičáky

- Švestky, pološvestky, ryngle
- Jabloně