
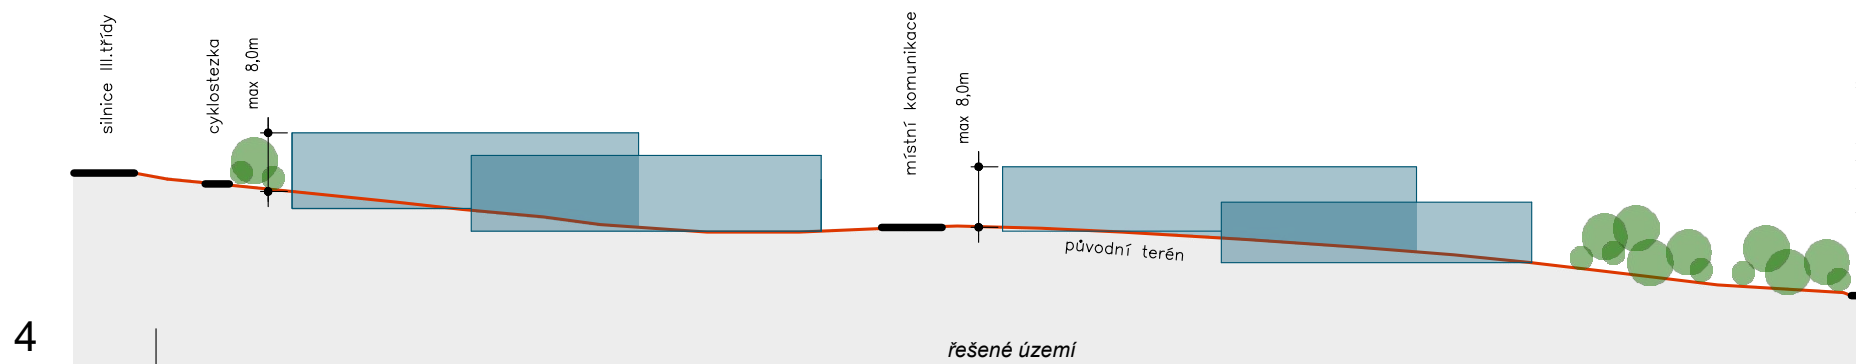
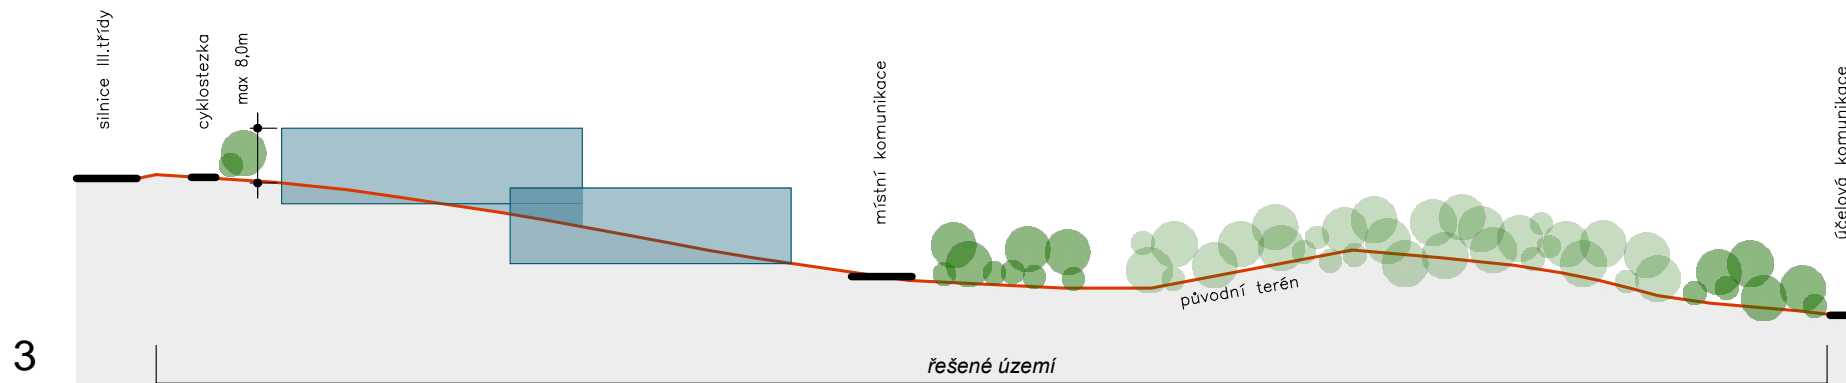
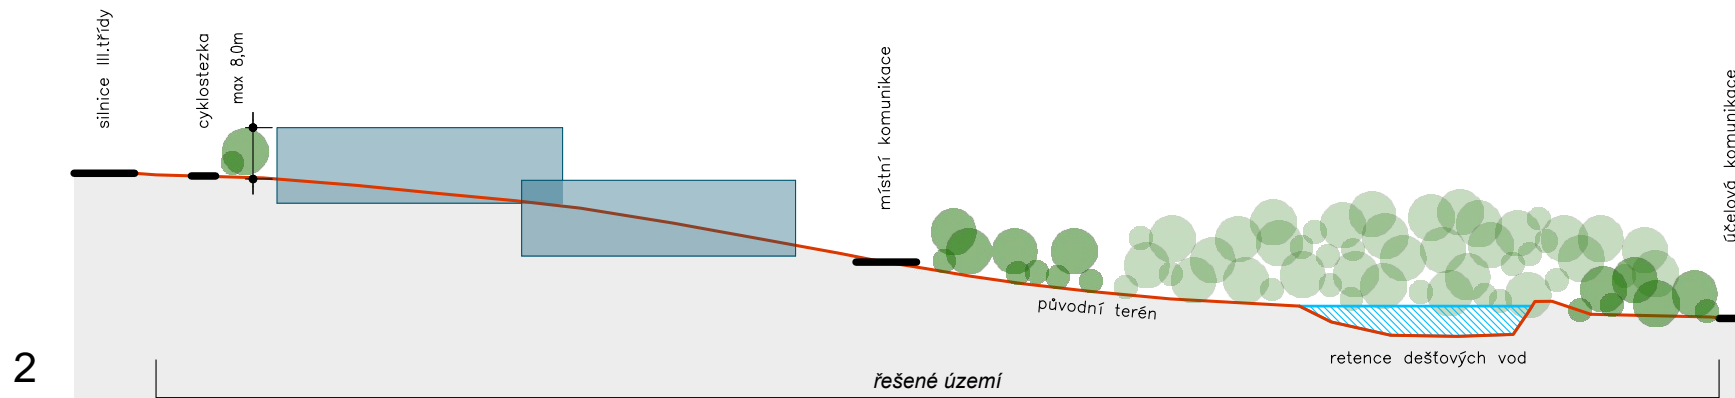


ÚZEMNÍ STUDIE "PRŮMYSLOVÁ ZÓNA"

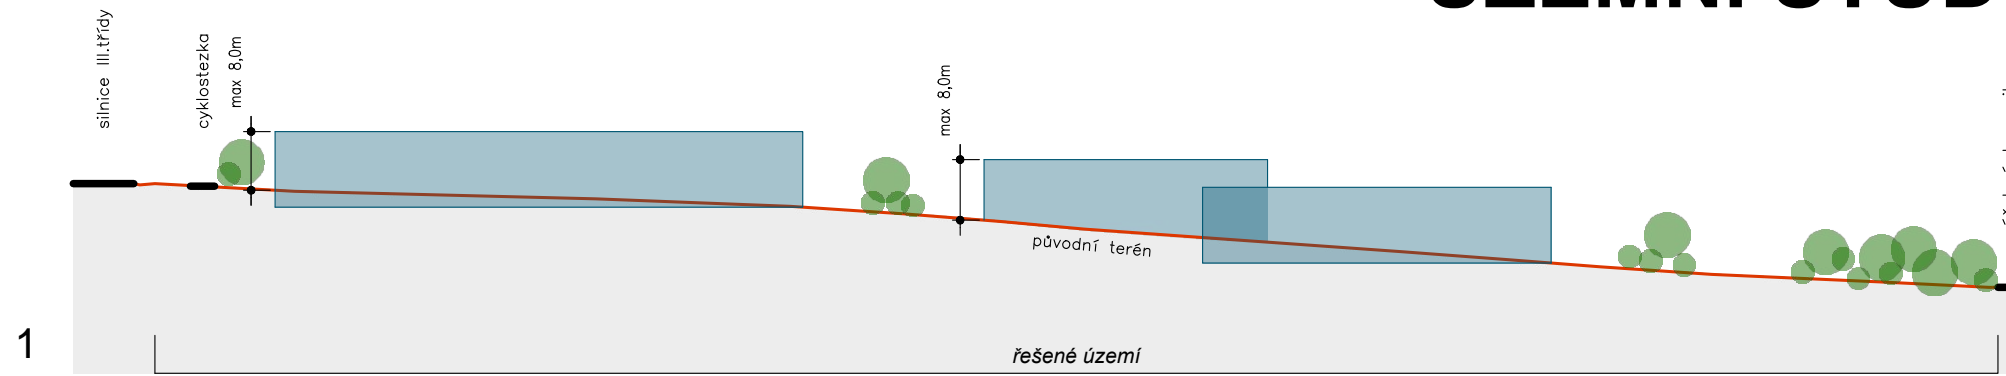

ŘEZY ÚZEMÍM příklad hmotového uspořádání

M 1 : 1 000

ZPRACOVATEL

ATELIER A.VE, M. MAJEROVÉ 3, 638 00 BRNO
TEL: +420 604 215 144, e-mail: a.ve.studio@volny.cz
ING. ARCH. ŠTĚPÁN KOČIŠ
ING. ARCH. HELENA KOČIŠOVÁ

OBJEDNATEL
DATUM

MĚSTO LETOVICE, PSČ 679 61
PROSINEC 2022



atelier a.ve