


LETOVICE - ÚZEMNÍ PLÁN

ZMĚNA č.2

- část Letovice, Zboněk

LOKALITA 2.01

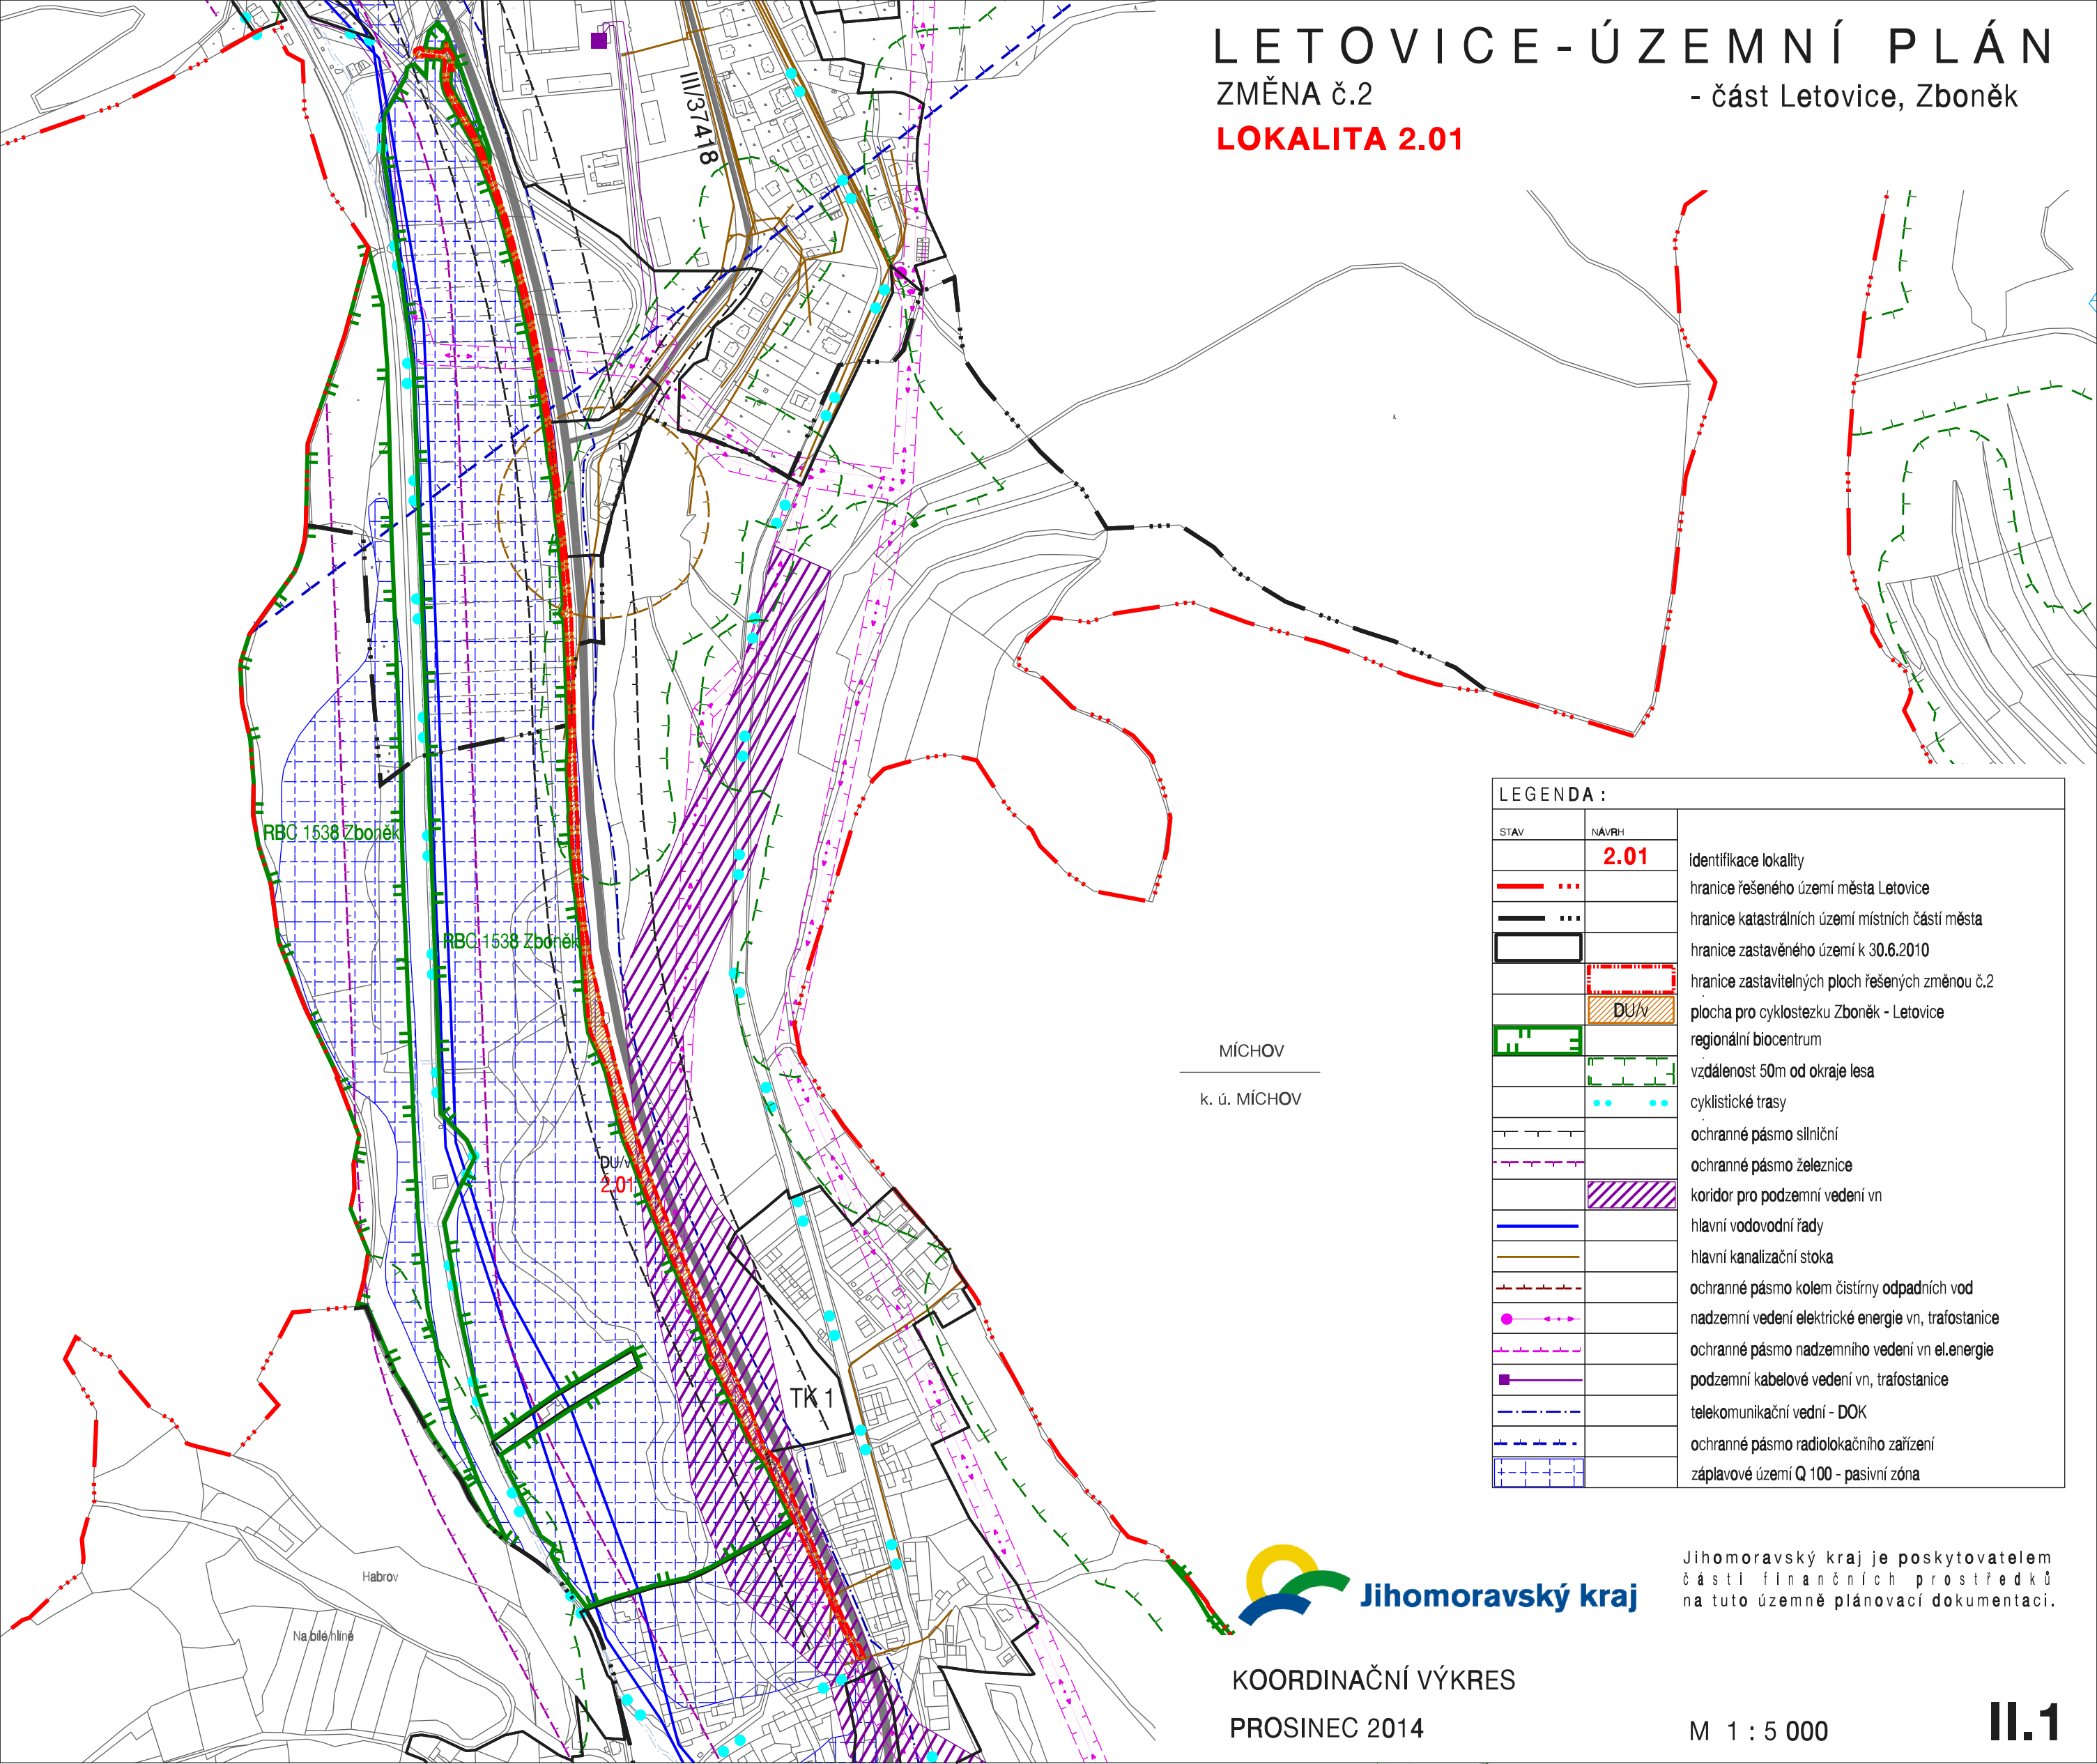

LEGENDA :

STAV	NAVRH	
	2.01	identifikace lokality
— ···		hranice řešeného území města Letovice
— ···		hranice katastrálních území místních částí města
—		hranice zastavěného území k 30.6.2010
	— ···	hranice zastavitelných ploch řešených změnou č.2
	DU/v	plocha pro cyklostezku Zboněk - Letovice
		regionální biocentrum
	— ···	vzdálenost 50m od okraje lesa
	· · ·	cyklistické trasy
	— ···	ochranné pásmo silniční
	— ···	ochranné pásmo železnice
	— ···	koridor pro podzemní vedení vn
	—	hlavní vodovodní řady
	—	hlavní kanalizační stoka
	— ···	ochranné pásmo kolem čistírny odpadních vod
	· · ·	nadzemní vedení elektrické energie vn, trafostanice
	— ···	ochranné pásmo nadzemního vedení vn el.energie
	— ···	podzemní kabelové vedení vn, trafostanice
	— ···	telekomunikační vedení - DOK
	— ···	ochranné pásmo radiolokačního zařízení
	— ···	záplavové území Q 100 - pasivní zóna

MÍCHOV

k. ú. MÍCHOV



Jihomoravský kraj

Jihomoravský kraj je poskytovatelem části finančních prostředků na tuto územně plánovací dokumentaci.

KOORDINAČNÍ VÝKRES

PROSINEC 2014

M 1 : 5 000

II.1