


SITUACE, M 1:250

LEGENDA:

- ASFALTOVÝ POVRCH – NOVÁ KONSTRUKCE VOZOVKY
- ASFALTOVÝ POVRCH – OBNOVA ASFALTOVÝCH VRSTEV
- BETONOVÁ DLAŽBA – POJIŽDĚNÝ POVRCH, SJEZDY, OSTRŮVKY
- NABĚHOVÝ OBRUBNÍK
- ULIČNÍ VPUSŤ
- PŘÍPOJKA DN 150 PVC SN10

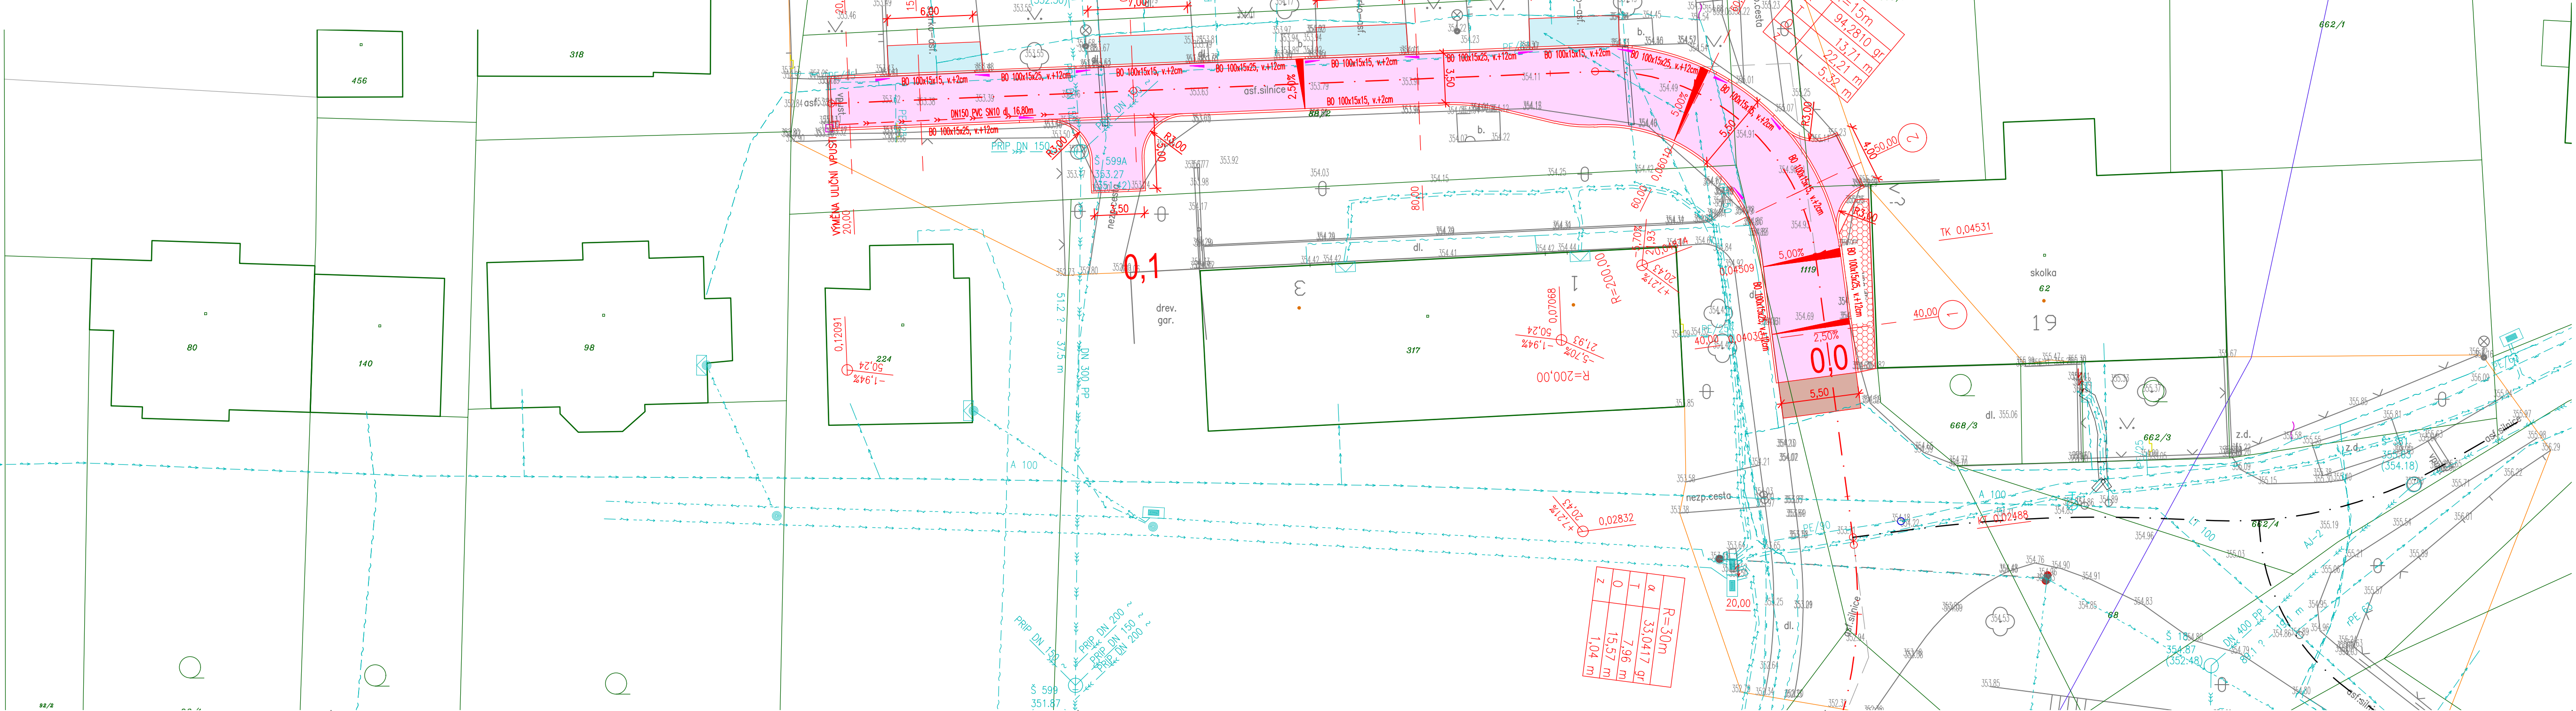


LEGENDA STÁVAJÍCÍHO VEDENÍ INŽENÝRSKÝCH SÍTÍ:

- vodovod
- sítě plynovod
- kanalizace jednotná
- podzemní vedení NN
- nadzemní vedení NN
- sdělovací vedení nadzemní
- sdělovací vedení podzemní – zaměřený průběh metalického kabelu
- stávající vedení veřejného osvětlení

POZNÁMKA:

– INŽENÝRSKÉ SÍTĚ JSOU ZAKRESLENY INFORMATIVNĚ. PŘED ZAHÁJENÍM ZEMNÍCH PRACÍ NUTNO ZAJISTIT JEJICH VYTÝČENÍ

SOUŘADNICOVÝ SYSTÉM S–JTSK
VÝŠKOVÝ SYSTÉM Bpv

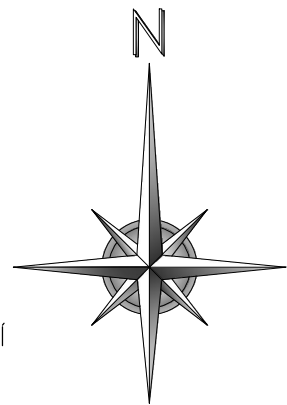

C

PDPS

<p>Josef Novák projekt s.r.o. projekte dopravních staveb Masarykovo nám. 3a, Letovice 679 61, tel.: 776 754 849 email : novkjosef30@gmail.com</p>	AUTORIZOVÁNO	ČÍSLO PARÉ
ODPOVĚDNÝ PROJEKTANT JOSEF NOVÁK	VYPRACOVAL JOSEF NOVÁK	
INVESTOR: Město Letovice, Masarykovo náměstí 210/19, 67961 Letovice		
"OPRAVA MK - UL. NA ČTVRTKÁH, LETOVICE-TŘEBĚTÍN" k.ú. Třebětín u Letovic	STUPEŇ PD ZAKÁZKA FORMÁT DATUM	OHLÁŠENÍ STAVBY 25JNDS/22 10 A4 05/2022
NÁZEV VÝKRESU SITUACE	MĚŘITKO 1:250	ČÍSLO PŘÍLOHY D.1.1.2.a.