
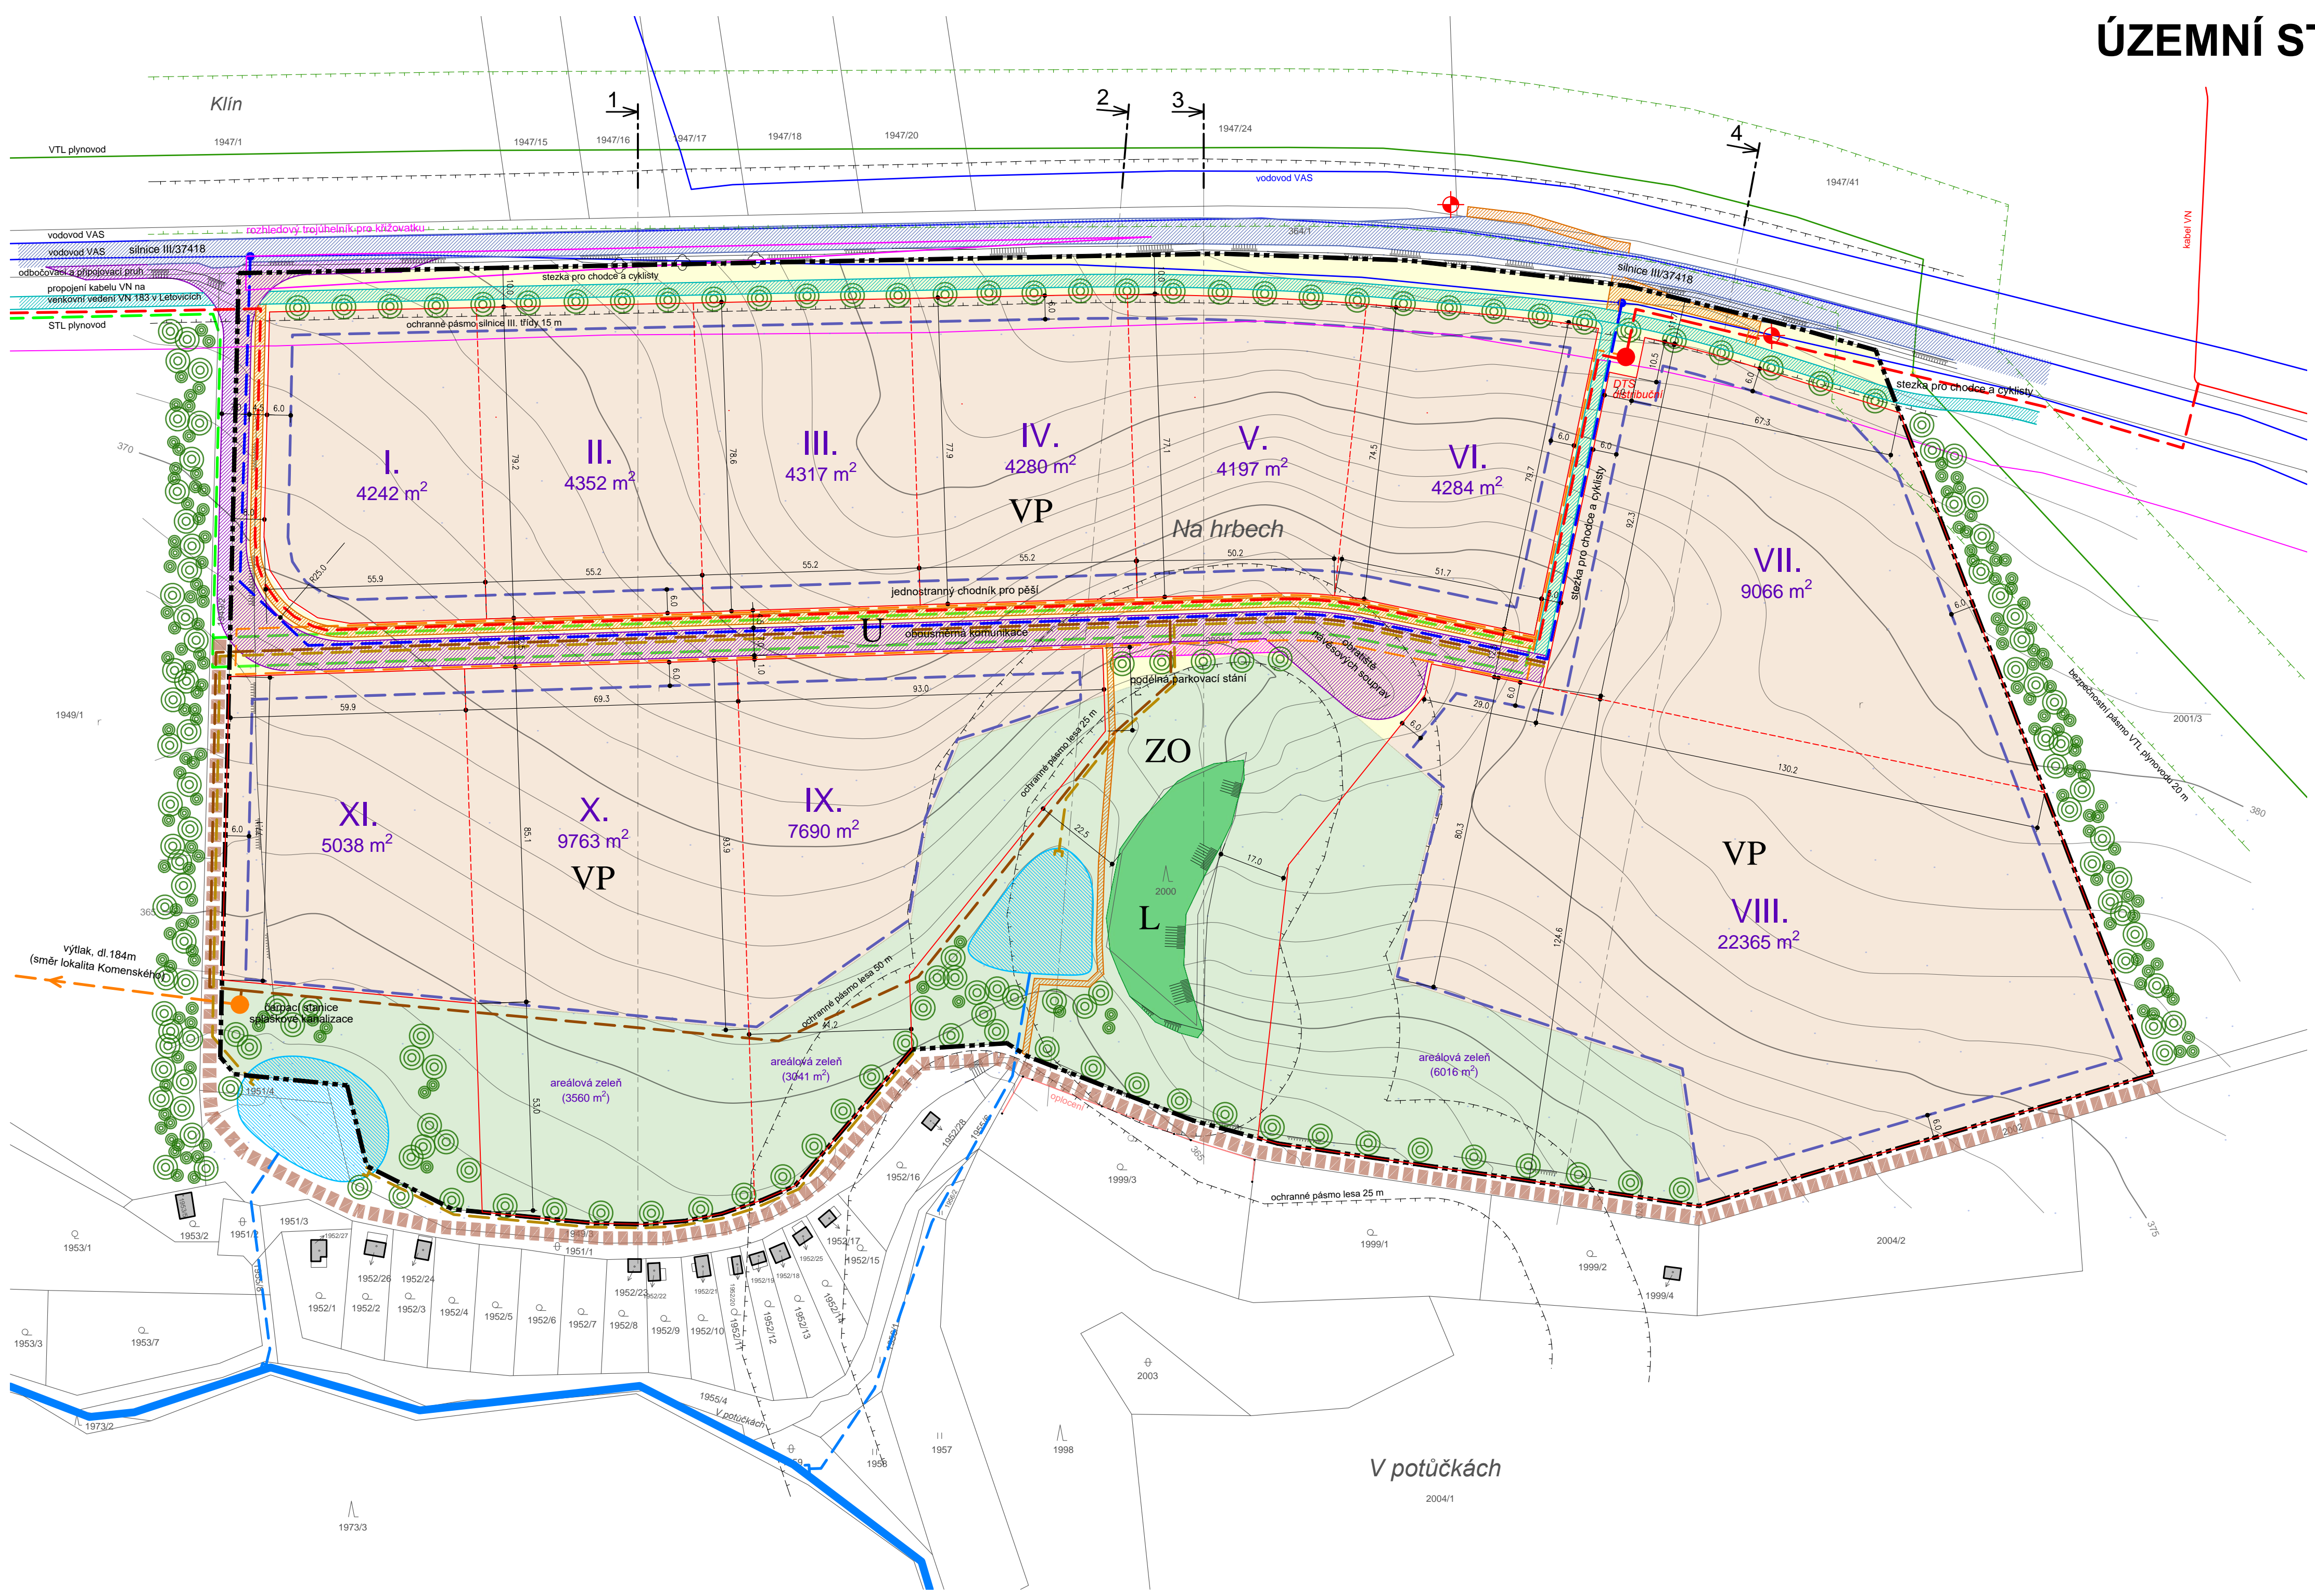


ÚZEMNÍ STUDIE "PRŮMYSLOVÁ ZÓNA"

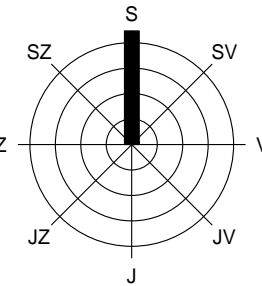

LEGENDA

stav	návrh	popis	
		hranice řešeného území	
		pozemky průmyslové výroby	VP
		pozemky veřejných prostranství	U
		pozemky zelené ostatní a izolační	ZO
		pozemky lesní	L
		navržená parcelace	
		doporučená parcelace	
		stavební hranice	
		silnice III. třídy	
		místní komunikace	
		podélná parkovací stání	
		stezka pro chodce a cyklisty	
		chodník pro pěší	
		účelová komunikace	
		ochranné pásmo silniční	
		zastávka autobusové dopravy	
		vodovod	
		splašková kanalizace, gravitační	
		splašková kanalizace, výtlačná	
		čerpací stanice splaškové kanalizace	
		děšťová kanalizace gravitační	
		VTL plynovod	
		STL plynovod	
		bezpečnostní pásmo VTL plynovodu	
		kabelové vedení VN	
		kabelové vedení NN	
		distribuční trafostanice	
		sdělovací kabel	
		vodoteč	
		plocha pro retenci dešťových vod, suchý poldr	
		zeleň krajinná a izolační	
		odvod srážkových vod do vodoteče, regulovaný odtok 30 l/s	
		ochranné pásmo lesa	

KOORDINAČNÍ VÝKRES

M 1 : 1 000

ZPRACOVATEL ATELIER A.VE, M. MAJEROVÉ 3, 638 00 BRNO
 TEL: +420 604 215 144, e-mail: a.ve.studio@volny.cz
 ING. ARCH. ŠTĚPÁN KOČIŠ
 ING. ARCH. HELENA KOČIŠOVÁ



OBJEDNATEL MĚSTO LETOVICE, PSČ 679 61
 DATUM PROSINEC 2022