
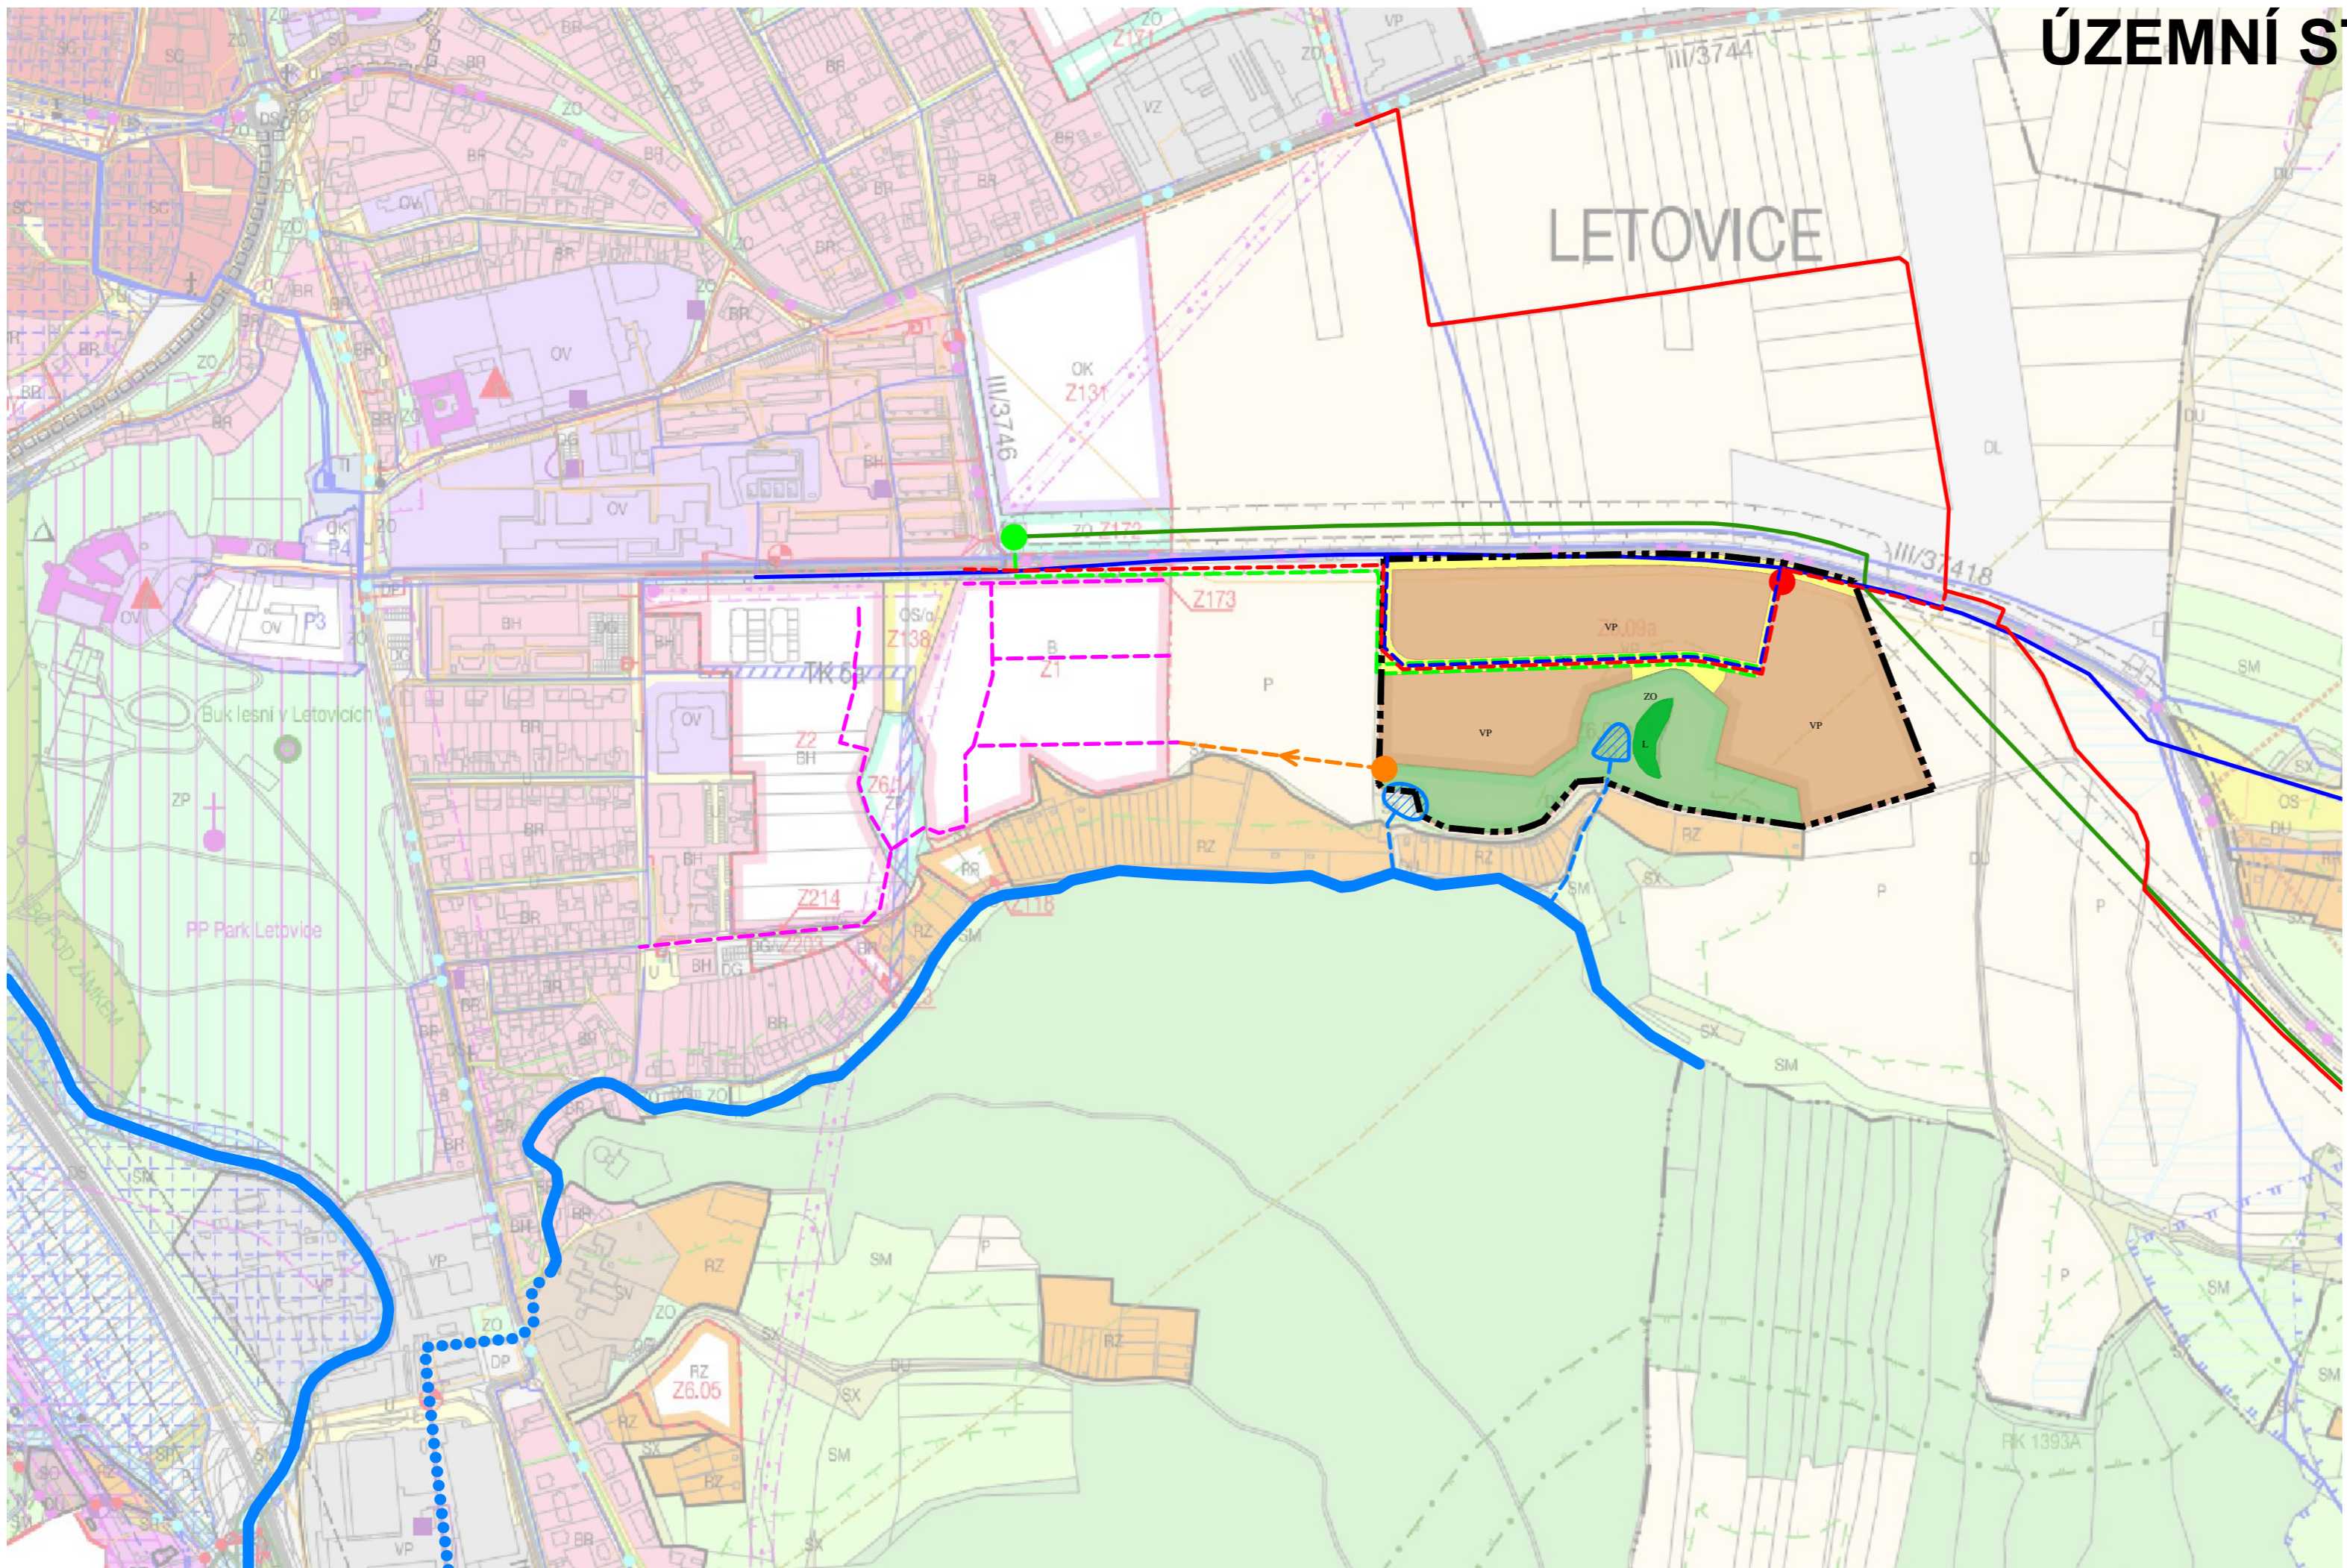


ÚZEMNÍ STUDIE "PRŮMYŠLOVÁ ZÓNA"

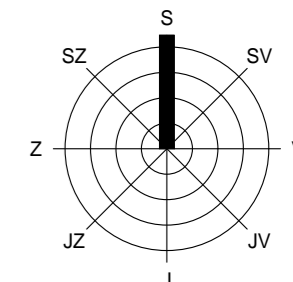

LEGENDA

stav	návrh	popis
		hranice řešeného území
		pozemky průmyslové výroby
		pozemky veřejných prostranství
		pozemky zeleně ostatní a izolační
		pozemky lesní
		vodovod
		kanalizace splašková - výtlač
		kanalizace splašková - čerpací stanice
		kanalizace splašková - gravitační, rozvojová lokalita "Komenského"
		plocha pro retenci dešťových vod, suchý poldr
		odvod dešťových vod regulovaným odtokem do vodoteče
		VTL plynovod
		STL plynovod
		regulační stanice plynu
		kabelové vedení VN
		trafostanice
		vodní tok

Poznámka:
Podkladem výkresu širších vztahů je koordinační výkres platného územního plánu Letovice.

ŠIRŠÍ VZTAHY

M 1 : 5 000

ZPRACOVATEL ATELIER A.VE, M. MAJEROVÉ 3, 638 00 BRNO
 TEL: +420 604 215 144, e-mail: a.ve.studio@volny.cz
 ING. ARCH. ŠTĚPÁN KOČIŠ
 ING. ARCH. HELENA KOČIŠOVÁ



OBJEDNATEL MĚSTO LETOVICE, PSČ 679 61
 DATUM PROSINEC 2022