
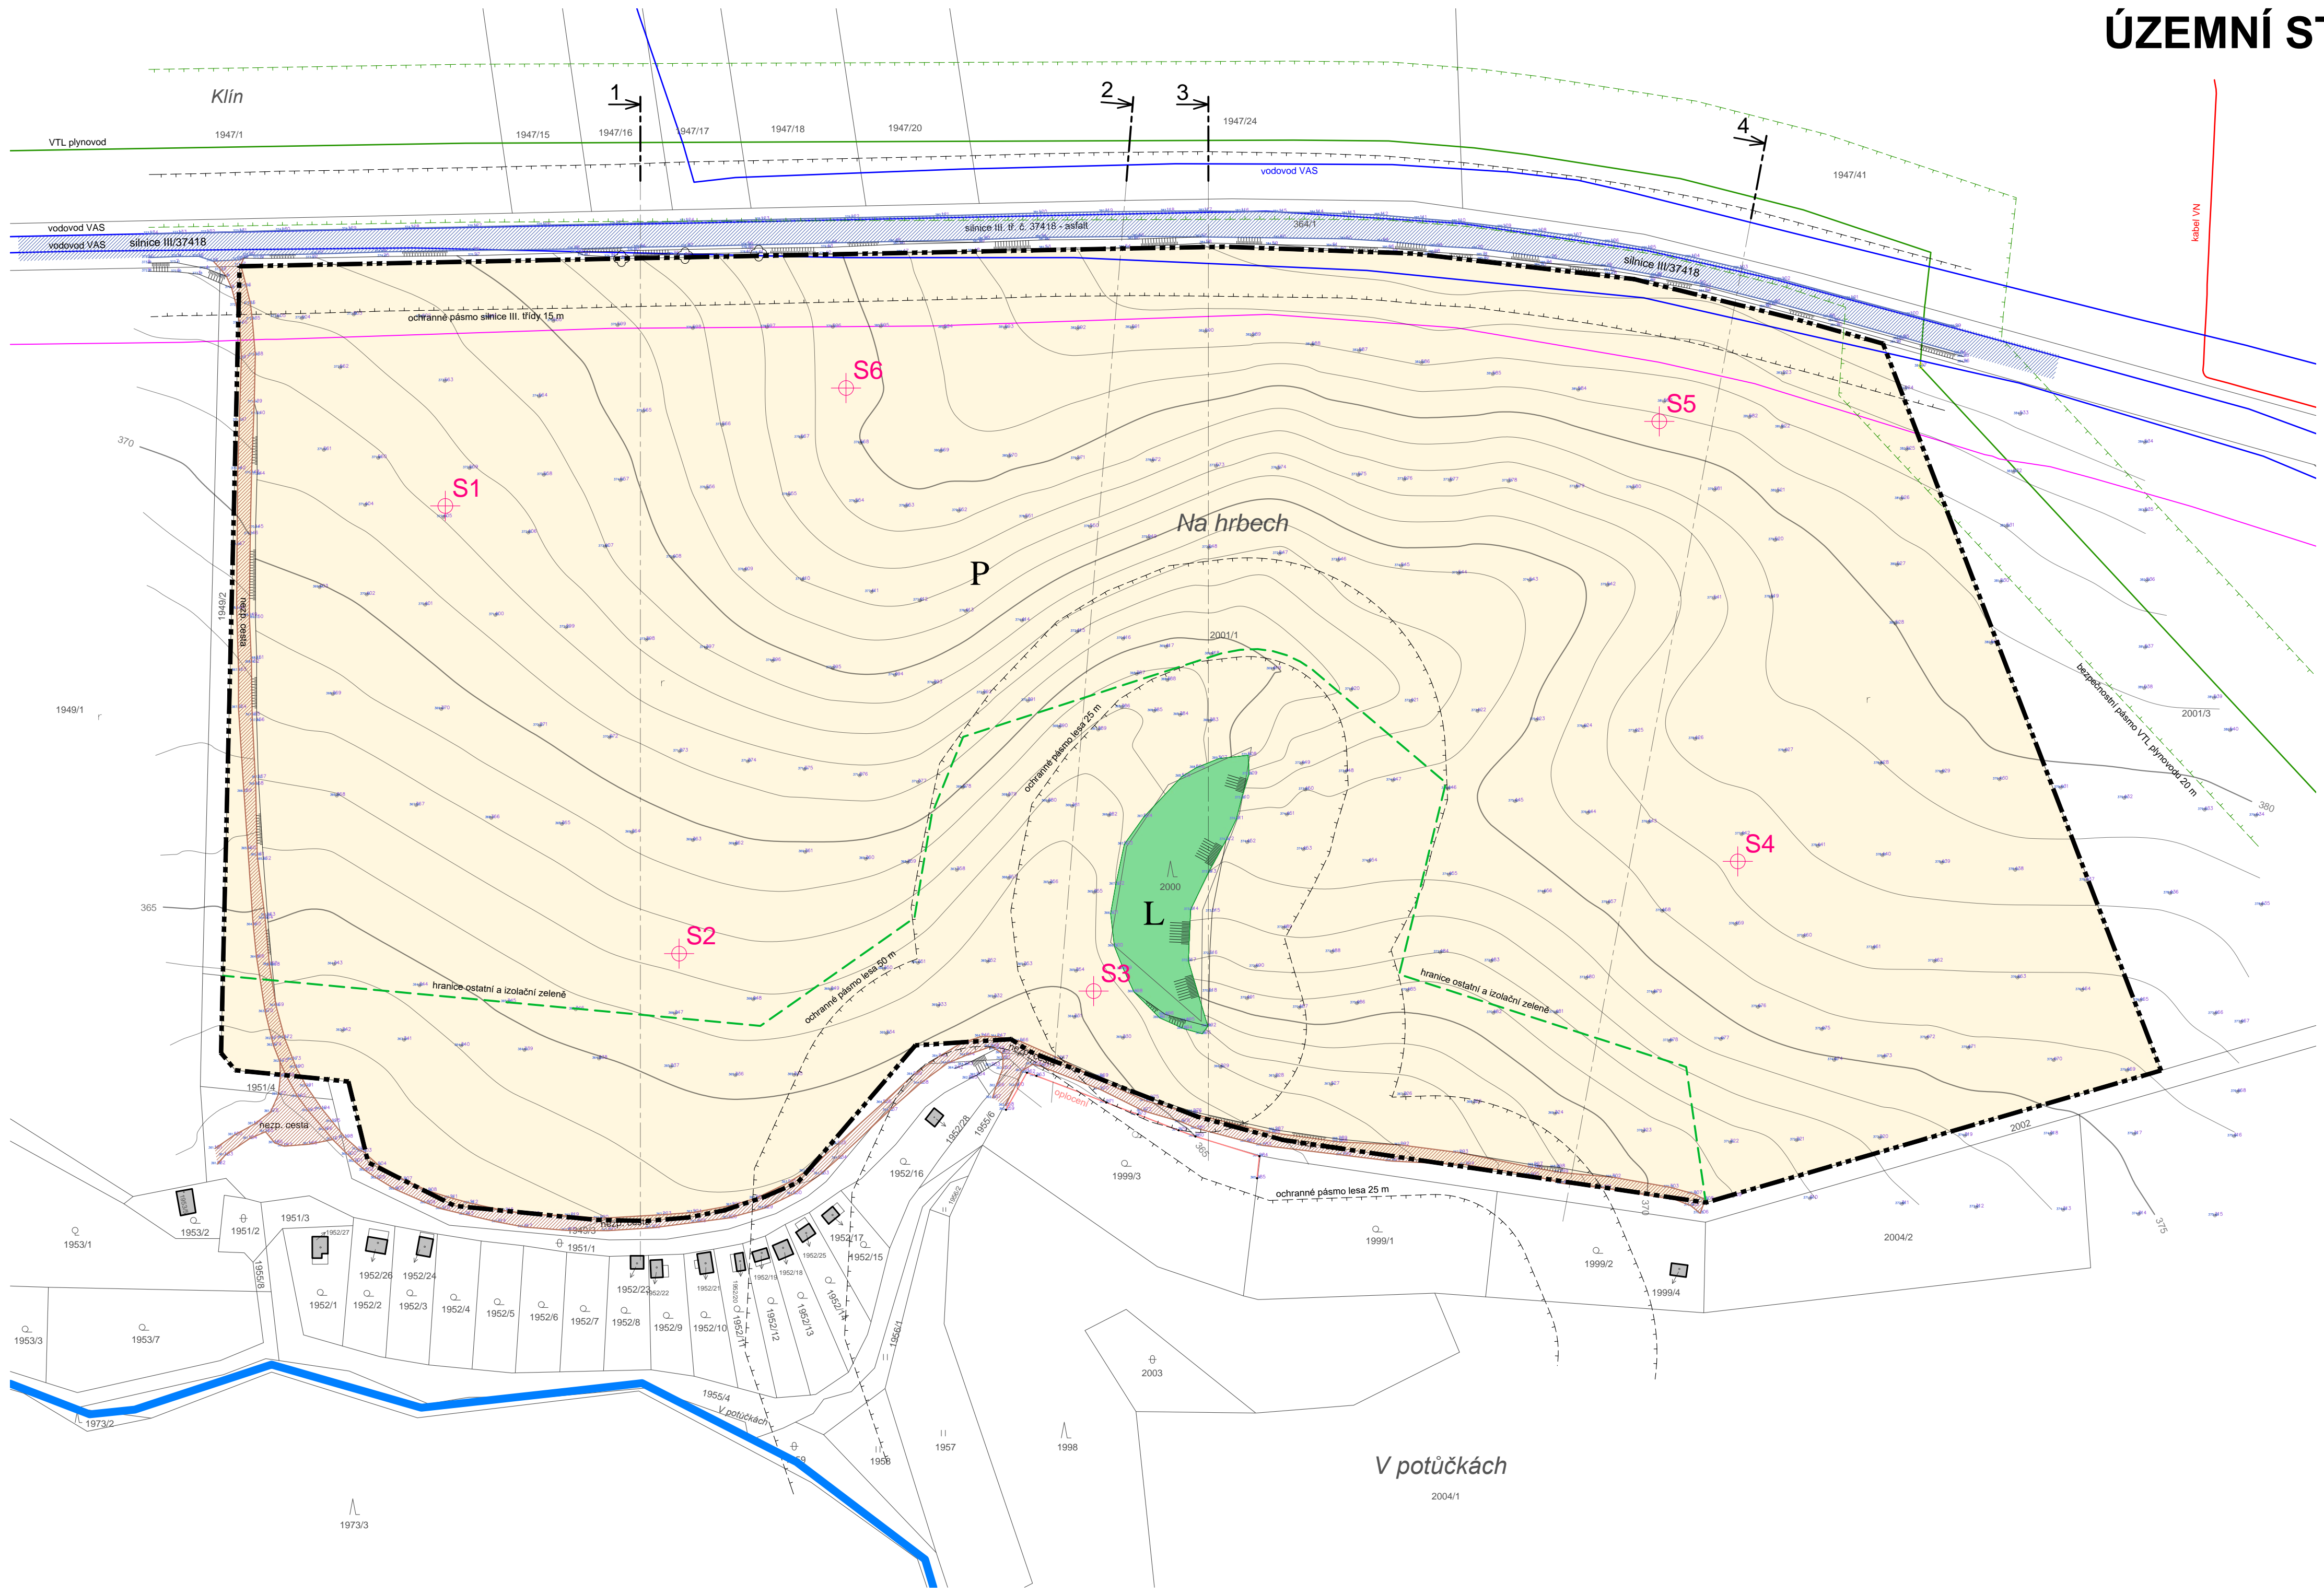


ÚZEMNÍ STUDIE "PRŮMYSLOVÁ ZÓNA"

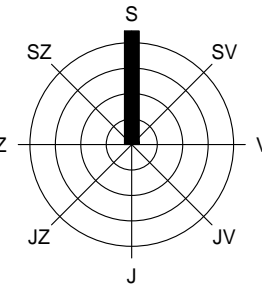

LEGENDA

stav	návrh	popis
		hranice řešeného území
		plochy orné půdy
		plochy lesní
		silnice III. třídy
		poštní nebezpečná cesta
		ochranné pásmo silniční
		vodovod
		VTL plynovod
		bezpečnostní pásmo VTL plynovodu
		kabelové vedení VN
		sčítací kabel
		vodoteč
		ochranné pásmo lesa
		provedení sonda hydrogeologického průzkumu
		hranice ostatní a izolační zeleně z platného ÚP

STÁVAJÍCÍ STAV, LIMITY

M 1 : 1 000

ZPRACOVATEL ATELIER A.VE, M. MAJEROVÉ 3, 638 00 BRNO
 TEL: +420 604 215 144, e-mail: a.ve.studio@volny.cz
 ING. ARCH. ŠTĚPÁN KOČIŠ
 ING. ARCH. HELENA KOČIŠOVÁ



atelier a.ve

OBJEDNATEL MĚSTO LETOVICE, PSČ 679 61
 DATUM PROSINEC 2022