
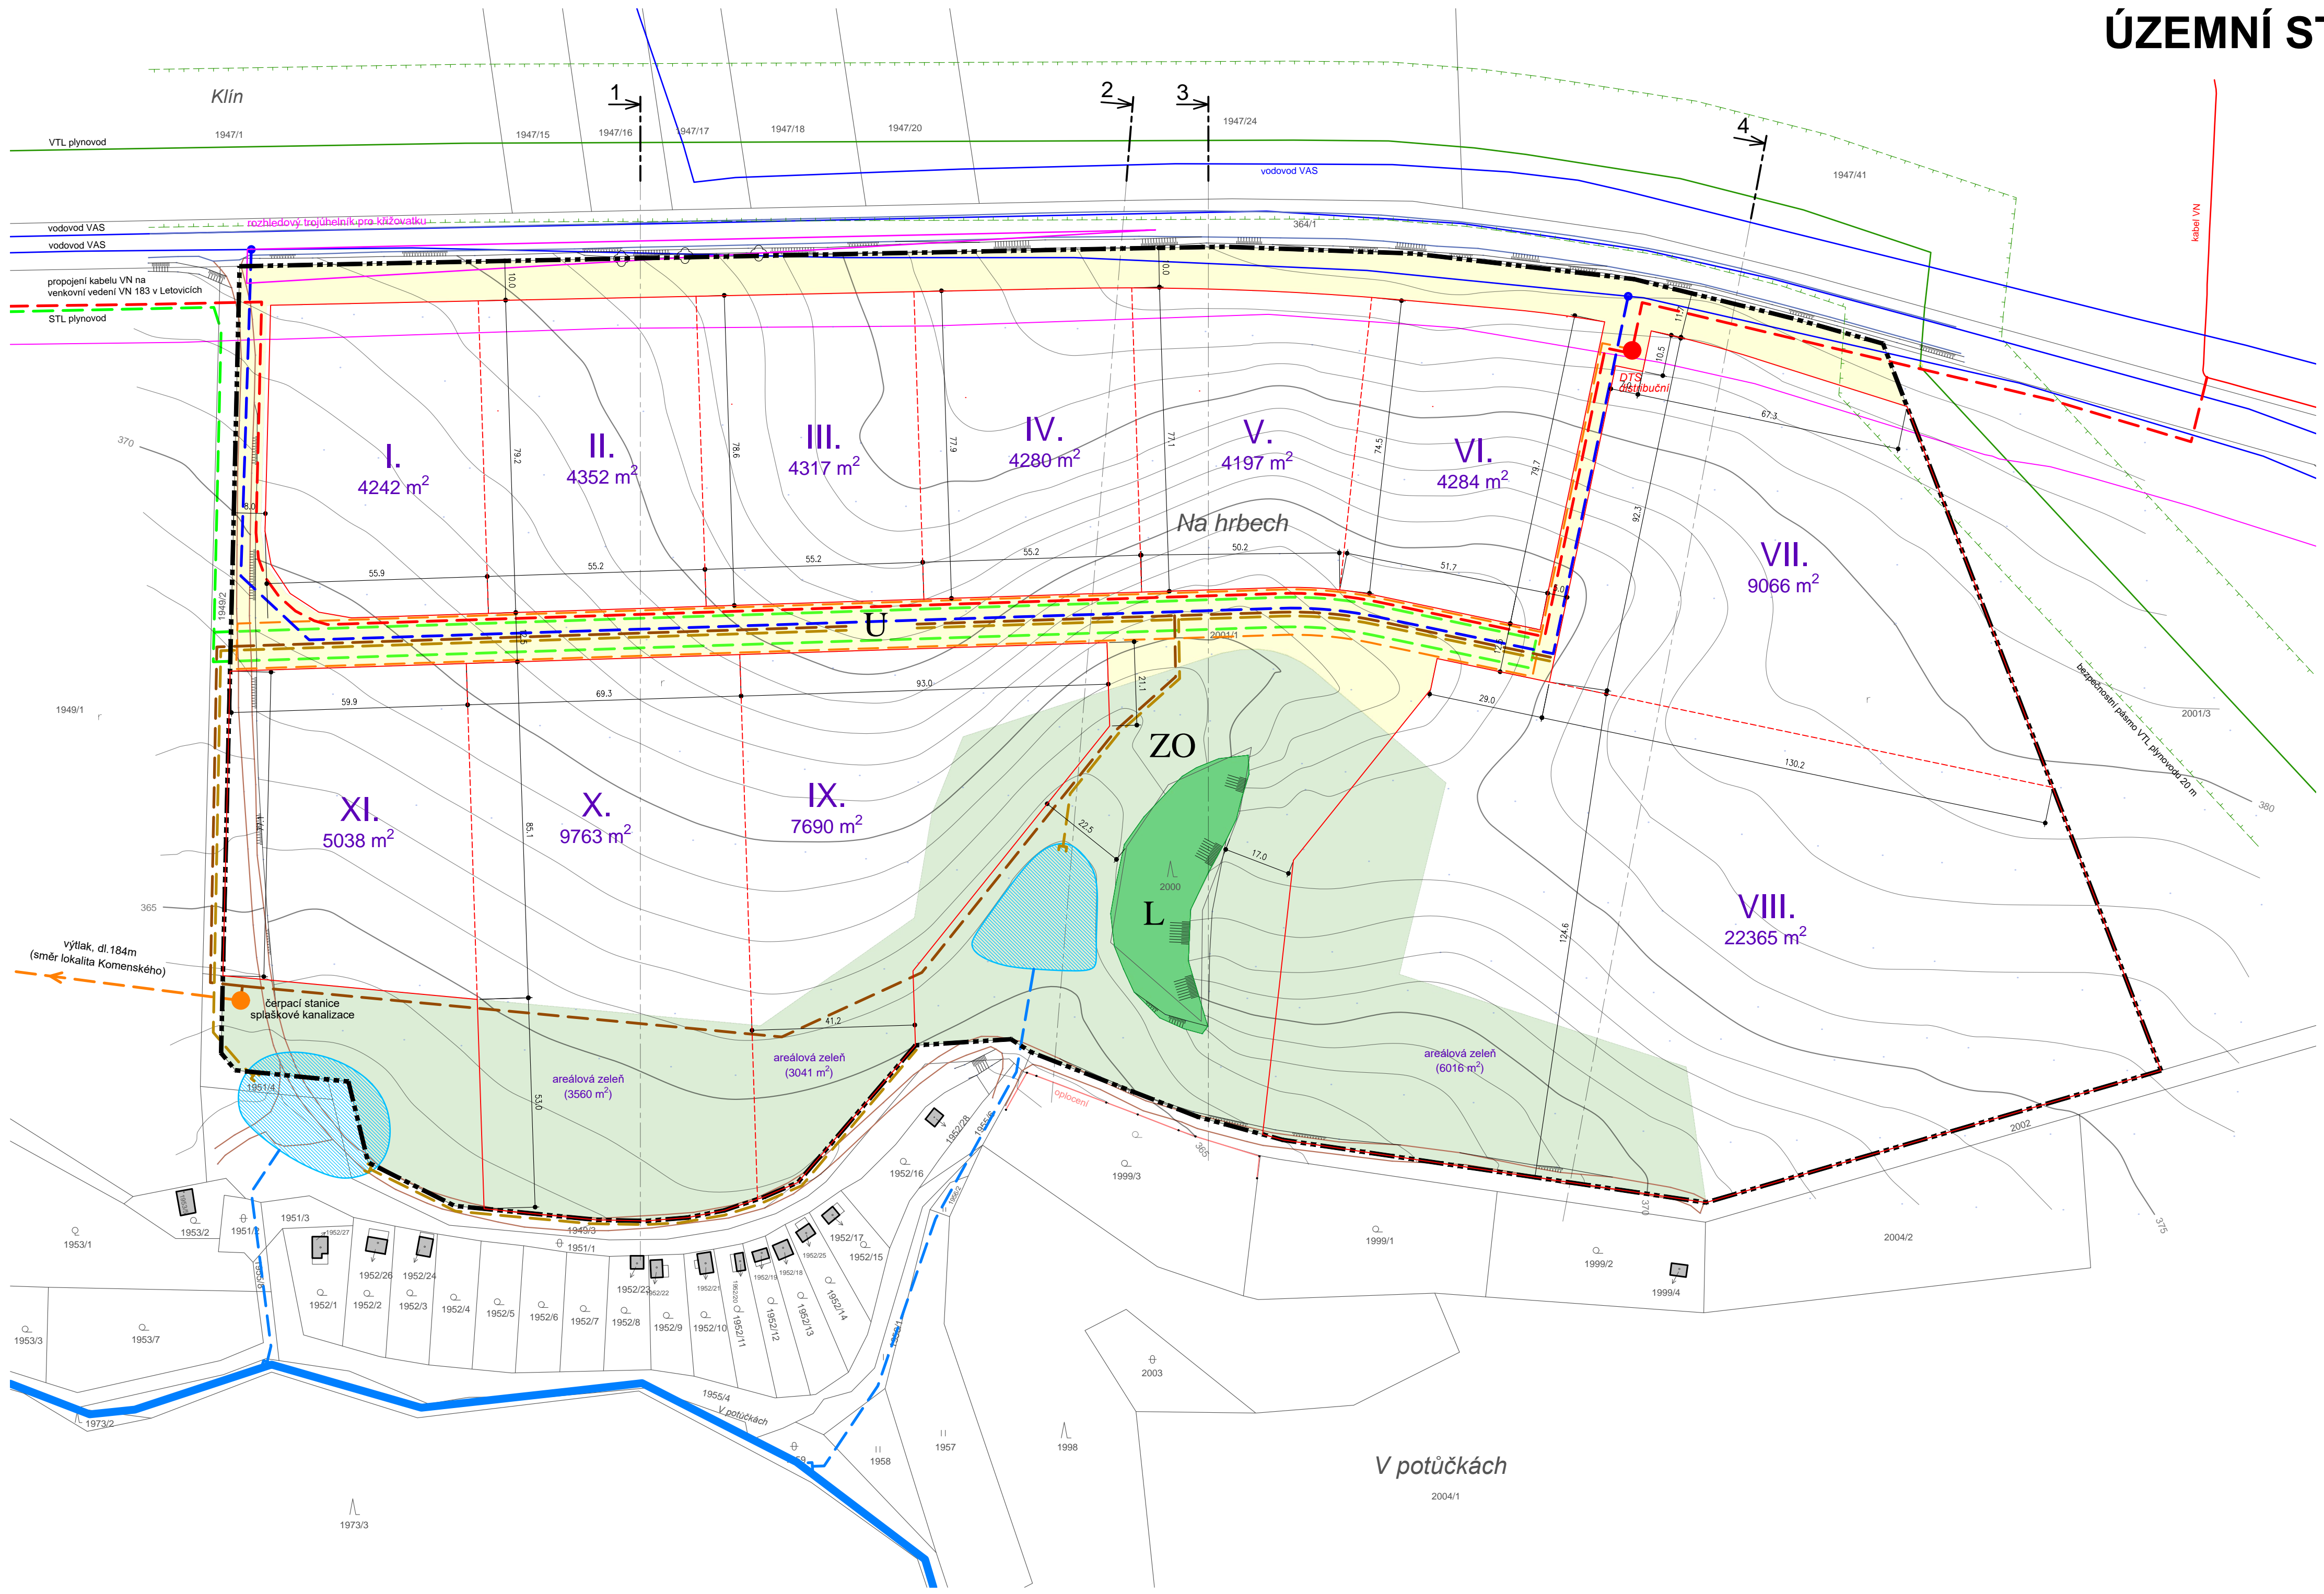


# ÚZEMNÍ STUDIE "PRŮMYSLOVÁ ZÓNA"

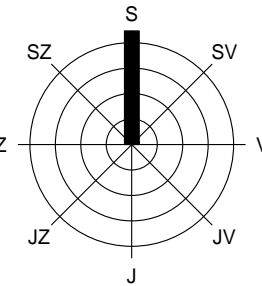

## LEGENDA

stav	návrh	popis
		hranice řešeného území
		pozemky veřejných prostranství
		pozemky zeleně ostatní a izolační
		pozemky lesní
		navržená parcelace
		doporučená parcelace
		stavební hranice
		vodovod
		splašková kanalizace, gravitační
		splašková kanalizace, výtlačná
		čerpací stanice splaškové kanalizace
		děšťová kanalizace gravitační
		VTL plynovod
		STL plynovod
		bezpečnostní pásmo VTL plynovodu
		kabelové vedení VN
		kabelové vedení NN
		distribuční trafostanice
		sdělovací kabel
		vodoteč
		plocha pro retenci dešťových vod, suchý poldr
		odvod srážkových vod do vodoteče, regulovaný odtok

## TECHNICKÁ INFRASTRUKTURA M 1 : 1 000

ZPRACOVATEL ATELIER A.V.E, M. MAJEROVÉ 3, 638 00 BRNO  
 TEL: +420 604 215 144, e-mail: a.ve.studio@volny.cz  
 ING. ARCH. ŠTĚPÁN KOČIŠ  
 ING. ARCH. HELENA KOČIŠOVÁ

OBJEDNATEL MĚSTO LETOVICE, PSČ 679 61  
 DATUM PROSINEC 2022

